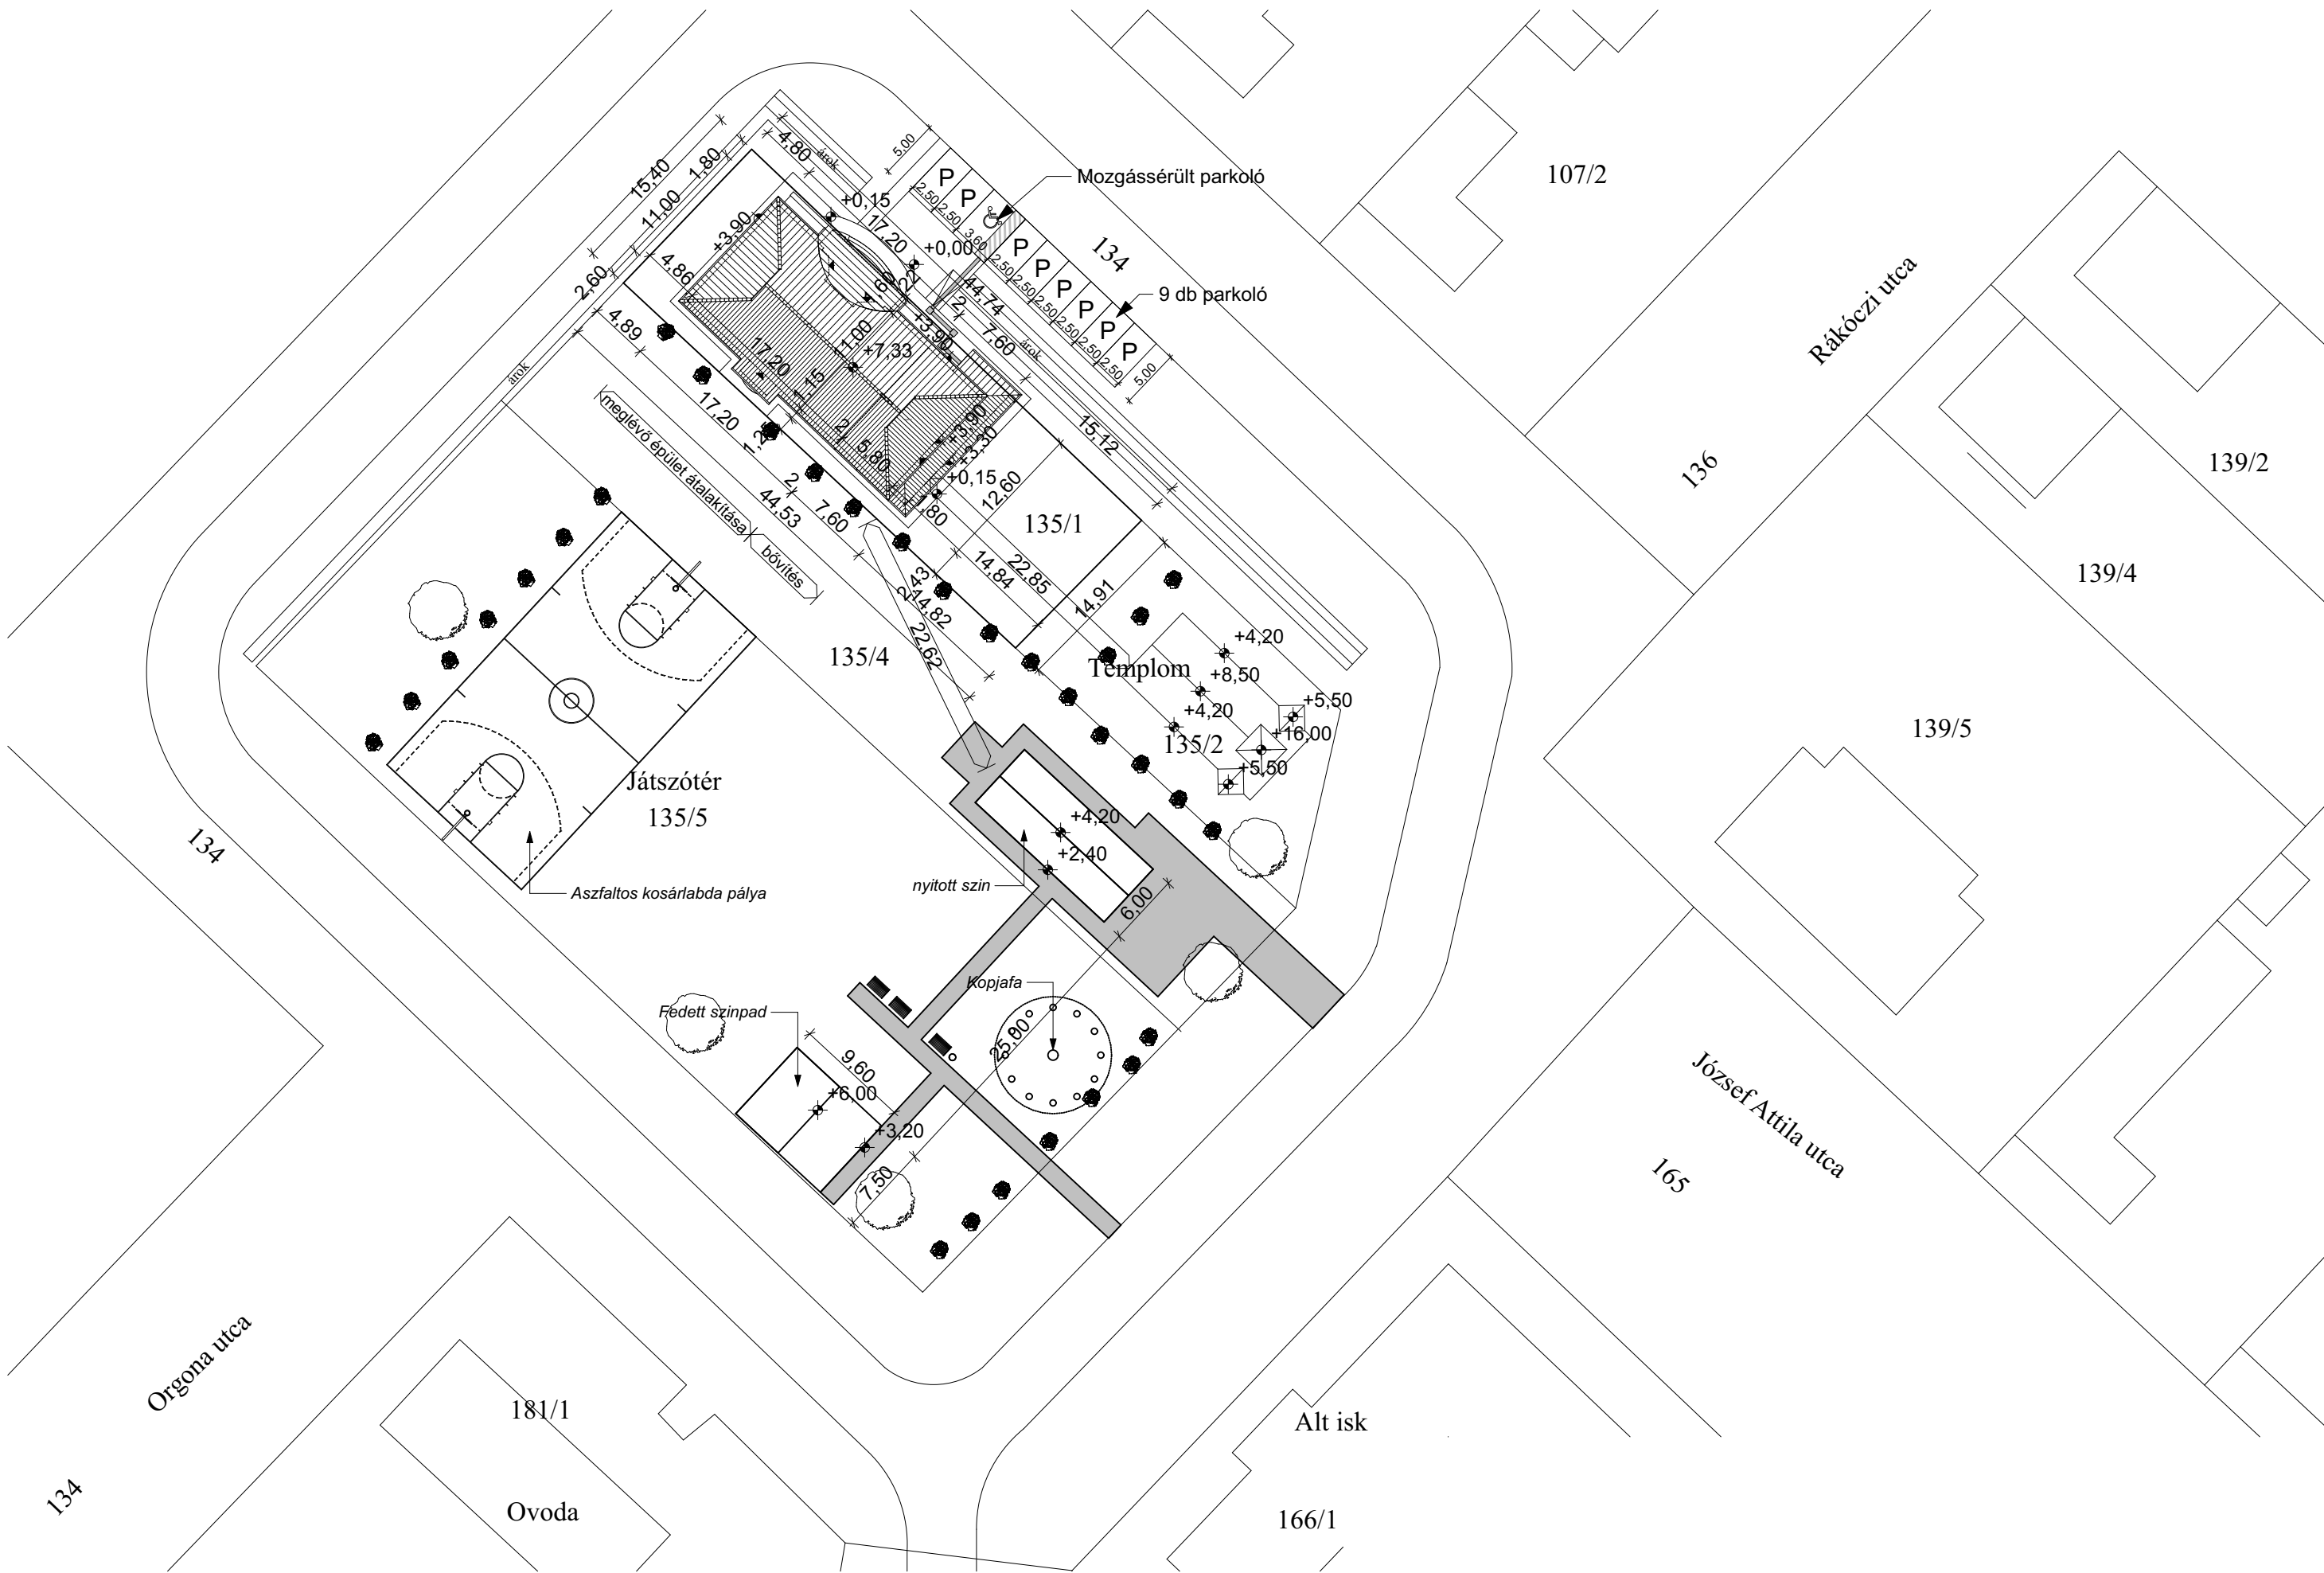


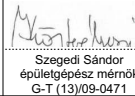
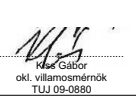
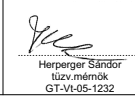
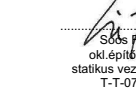
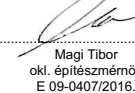


HELYSZÍNRAJZ
1:500

ÁLTALÁNOS ADATOK:	
HELYRAJZI SZÁM:	135/1
TELEK TERÜLETE:	722 m ²
MEGLÉVŐ ÉPÜLET BRUTTÓ ALAPTERÜLETE:	181,09 m ²
BŐVÍTÉS BRUTTÓ ALAPTERÜLETE:	63,80 m ²
ÖSSZES BRUTTÓ ALAPTERÜLET:	216,20 m ²
BÉEPÍTÉSI %:	29,94 %
BURKOLT FELÜLET:	136,62 m ²
ZÖLD FELÜLET:	340,49 m ²
ZÖLDFELÜLET %:	47,16 %
ÉPÜLETMAGASSÁGI ÉRTÉK:	4,53



A tervdokumentáció szerzői jogvédelem alatt áll. A tervező szellemi terméke, annak tartalmát vagy egyes részeit megváltoztatni, vagy máshol felhasználni csak a tervező írásbeli hozzájárulásával lehet! A +-0,00 szint a járda szintje. A +-0,00 szint a + 119,50 m Balti feletti magasság.

C	...	...
B	...	...
A	...	...
Ver.	Dátum	Módosítások
PALLÉR TRIÁSZ KFT. 4080 HAJDÚNÁNÁS, DOROGI U.2. TEL.: 52/570-578 , 4024 DEBRECEN, SZOMBATHI I. U. 5. I/3. TEL.: 52/536-513 , 06-20-9-585-932 		
ERŐSÁRAM:	GÉPÉSZET:	ÉPÍTETTŐ: ÚJTJKOS KÖZSÉG ÖNKORMÁNYZATA RÉSZÉRE, 4096. ÚJTJKOS, ARANY JÁNOS U. 12.
 Béla Zoltán okl. villamosmérnök V-T 01-5000	 Szegedi Sándor építésgépész mérnök G-T (13)05-0471	ÉPÍTÉS HELYE: 4096. ÚJTJKOS, SZÉCHENYI TÉR 12-14. HRSZ: 135/1
TÜZJELZŐ:	ÚT:	TERV MEGNEVEZÉSE: HÁZIORVOSI RENDELŐ, CSECSEMŐ ÉS NÖVÉDELMI TANÁCSADÓ, ÁTALAKÍTÁSI BŐVÍTÉSI DÁTUM: 2017.11.17.
 Ferenc László okl. villamosmérnök TUU 09-0880	 Tóth László okl. építésmérnök K-2-2 KÉ-T 09-0880	
KÖZMŰ:	TÜZVÉDELME:	RAJZ MEGNEVEZÉSE: HELYSZÍNRAJZ IKTSZ.: PT 2015/99.
 Varga Zoltán okl. villamosmérnök V-T 09-0242	 Herceg Tibor okl. építésmérnök G-T/11-05-1232	TERVFAJTA: KIVITELI TERV LÉPTÉK: M = 1:500
STATIKA:	ÉPÍTÉSZTERVEZŐ:	RAJZSZÁM: E-0
 Magi Tibor okl. építésmérnök statikus vezető tervező T-T 07-0004	 Magi Tibor okl. építésmérnök E 09-0407/2016.	