

RÉTEGRENDEK:

1. Földszinti padló:

2 cm greslap + ragasztó
6 cm aljzatbeton
1 rtg. technológiai szig.
7 cm lépésálló hőszig.
2 rtg. talajnedv. ell. szig.
10 cm vasalt aljzatbeton
20 cm kavicsfeltöltés
tömörített feltöltés

2. Földszinti feletti födém:

20 cm szálal hőszigetelés
10 cm hőszigetelés
20 cm vasbeton födém
1 cm vakolat

3. Tető rétegrend:

Bramac cserépfedés
3/5 cm cserépléc
3/5 cm ellenléc
1 rtg. PE fólia
10/15 cm szarufa

4. Járda rétegrend:


6 cm beton térkö
3 cm homokagyazat
15 cm kavicsagyazat
15 cm feltöltés

5. Terasz-rámpa rétegrend:


2 cm fagyálló greslap + ragasztó
10 cm vasalt aljzat
20 cm kavicsfeltöltés
tömörített feltöltés

6. Korcolt tető rétegrend:


1 rtg. korcolt lemezfedés
2.4 cm deszkázat
3/5 cm ellenléc
1 rtg. PE fólia
10/15 cm szarufa

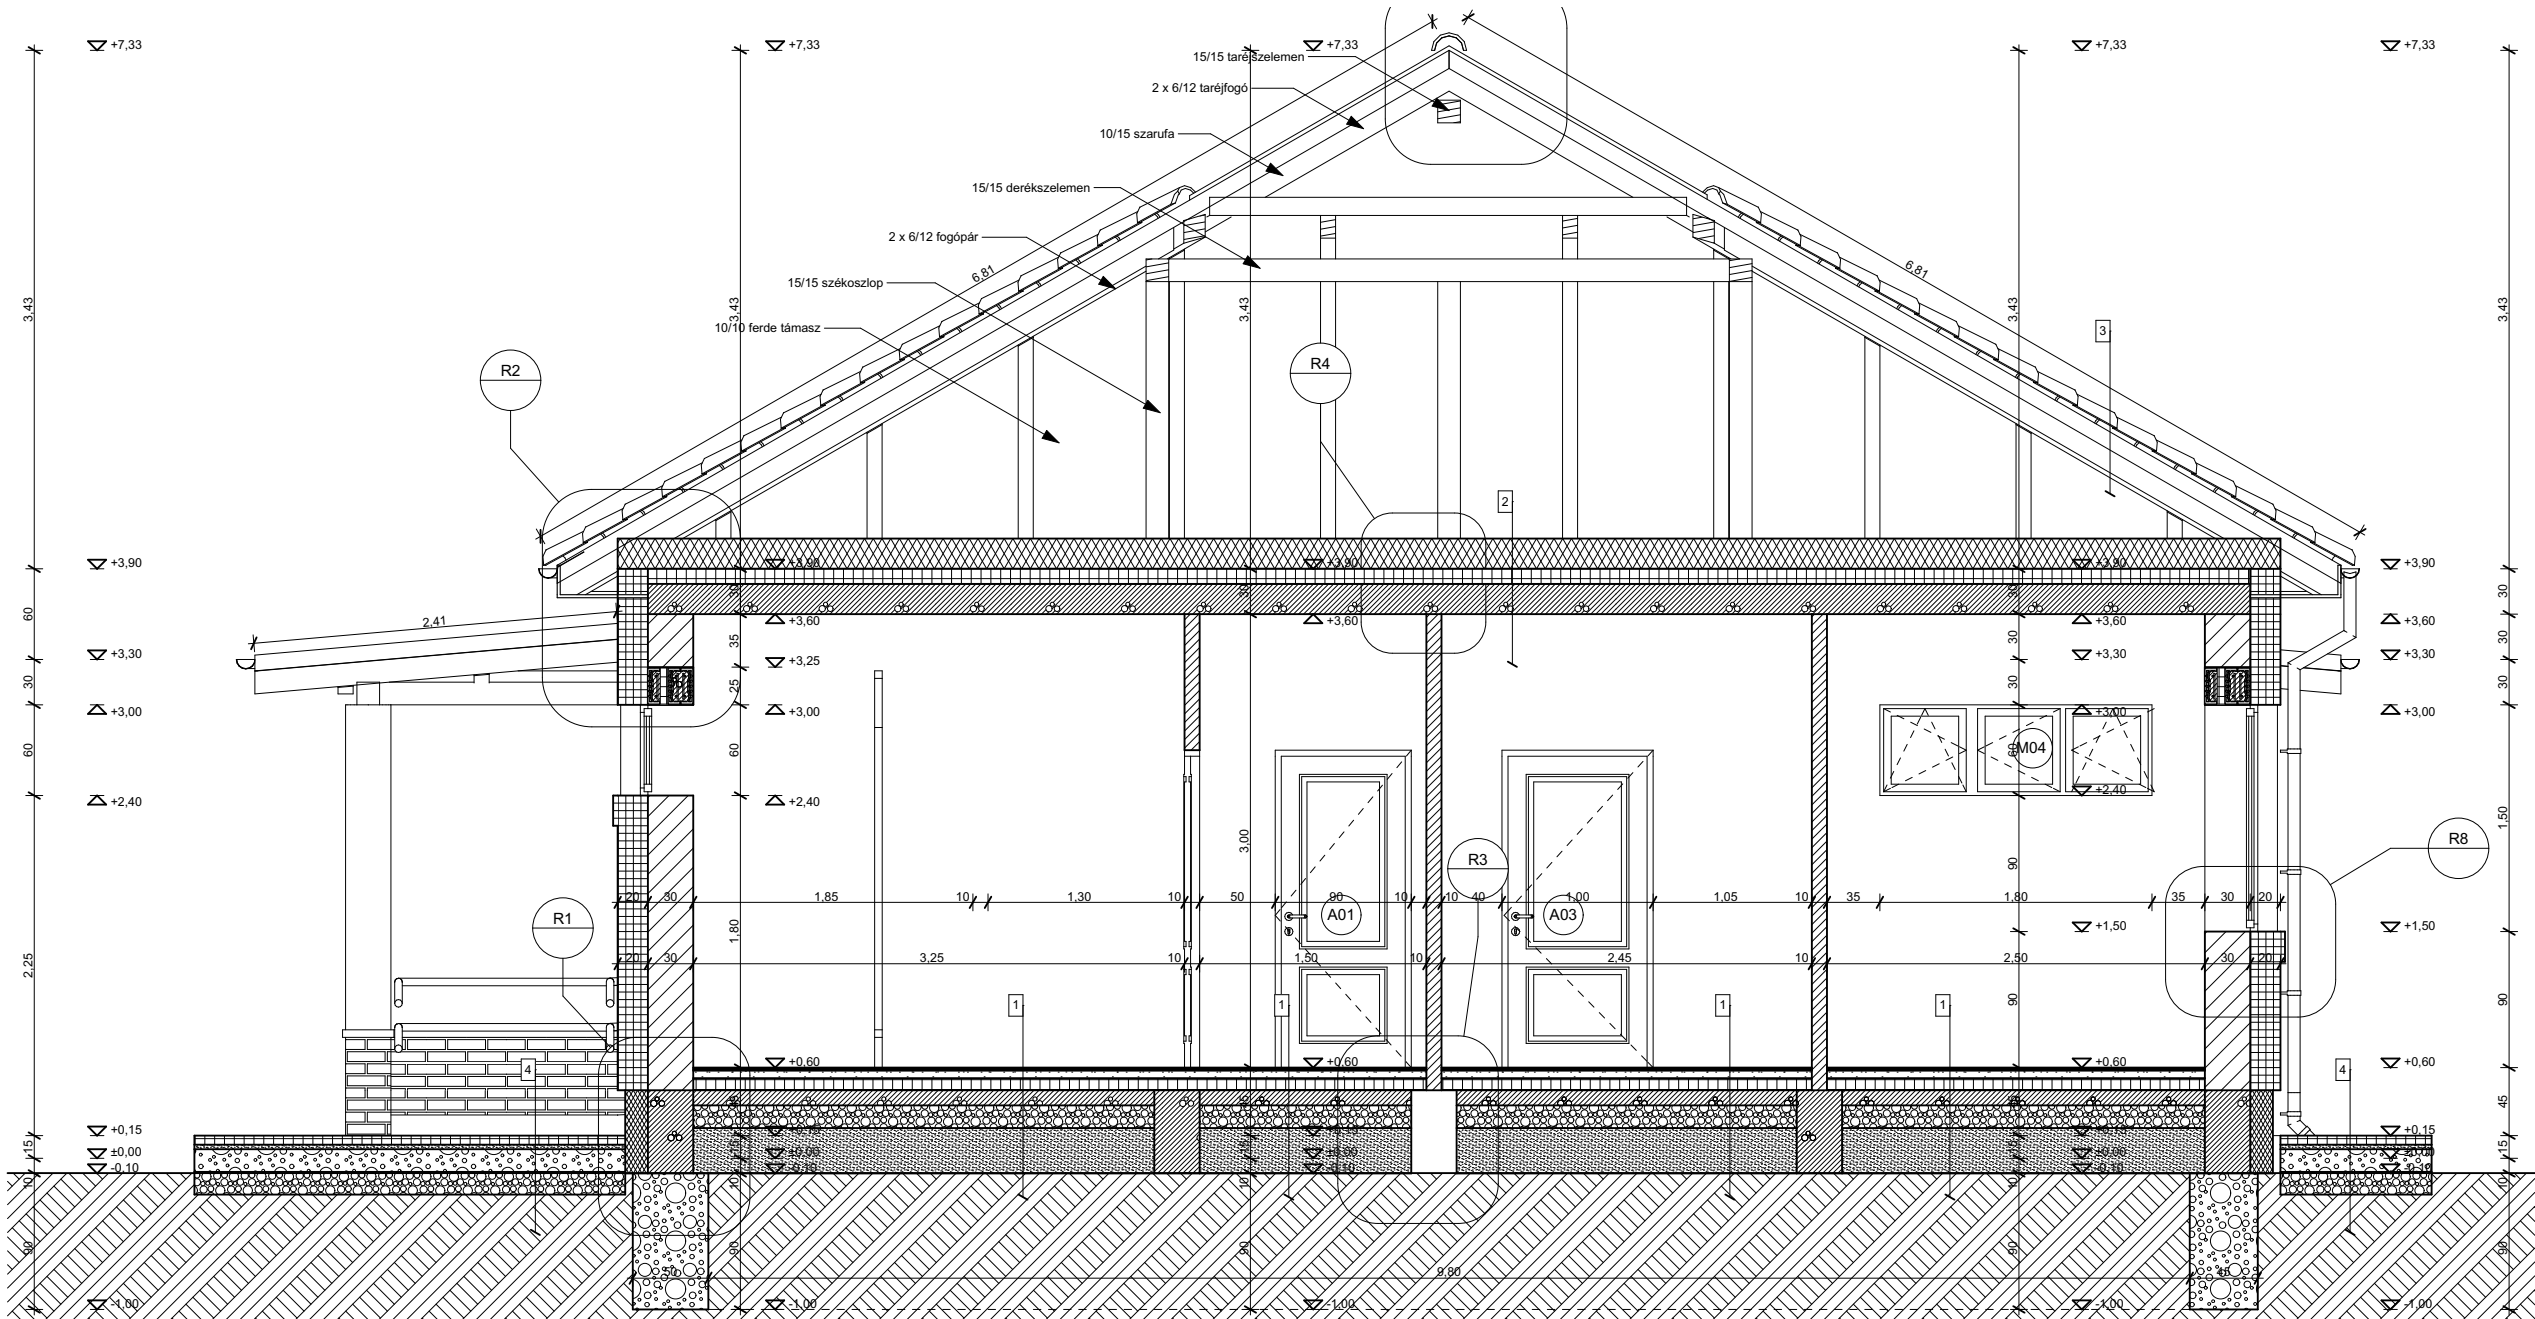

3-3 METSZET
1:50

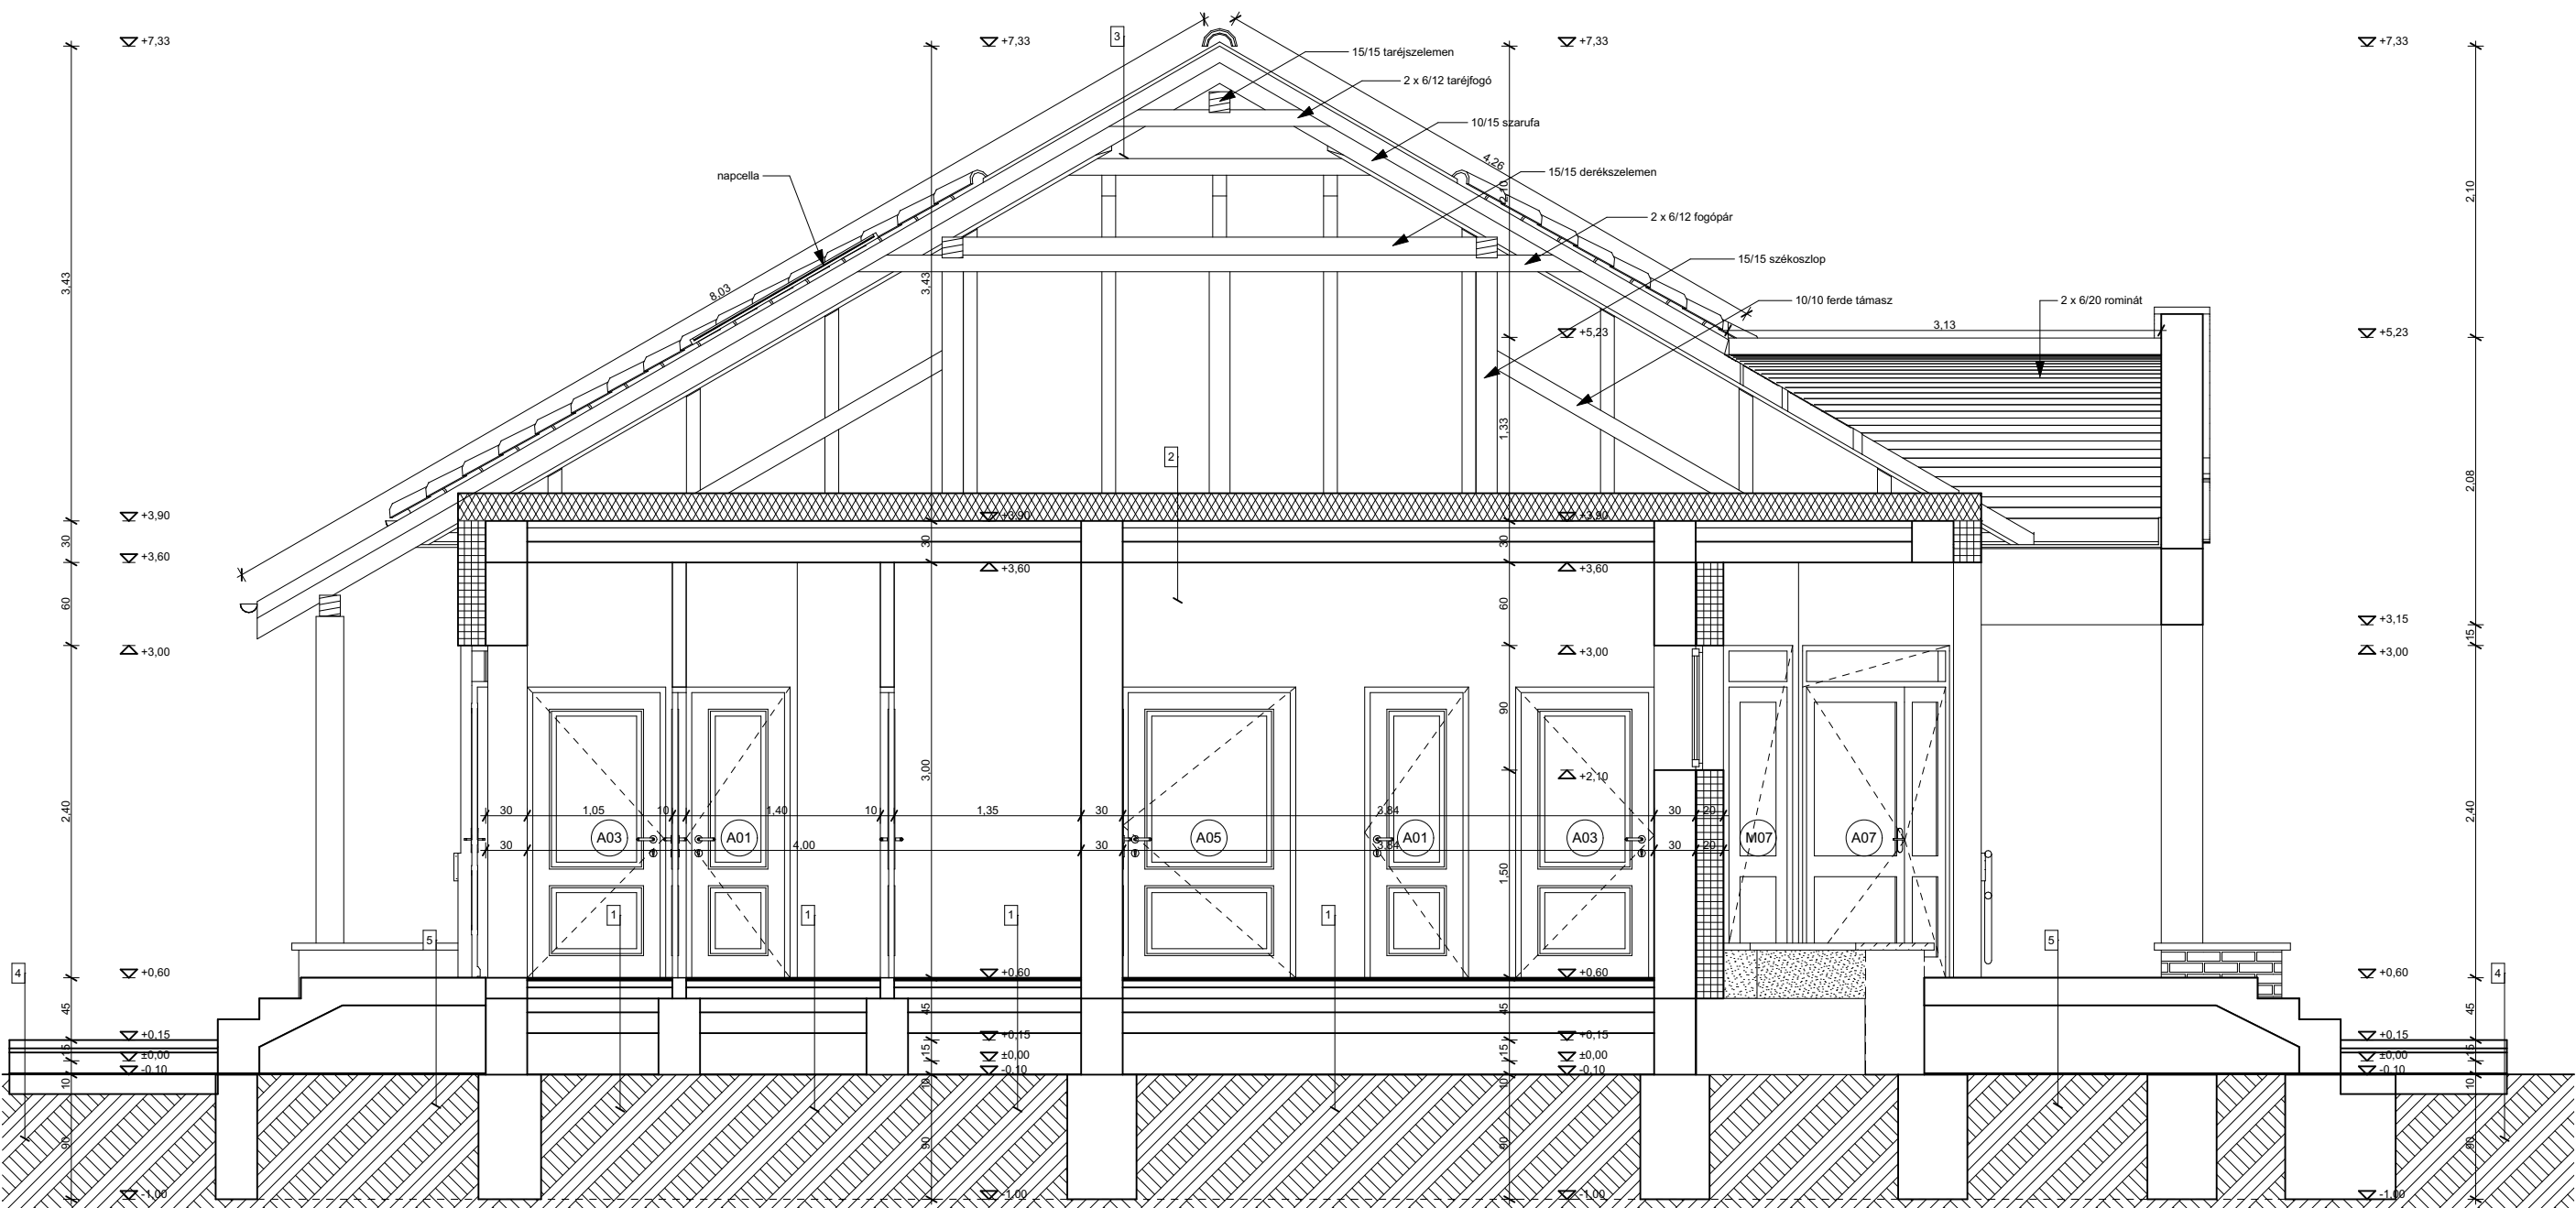

2-2 METSZET
1:50

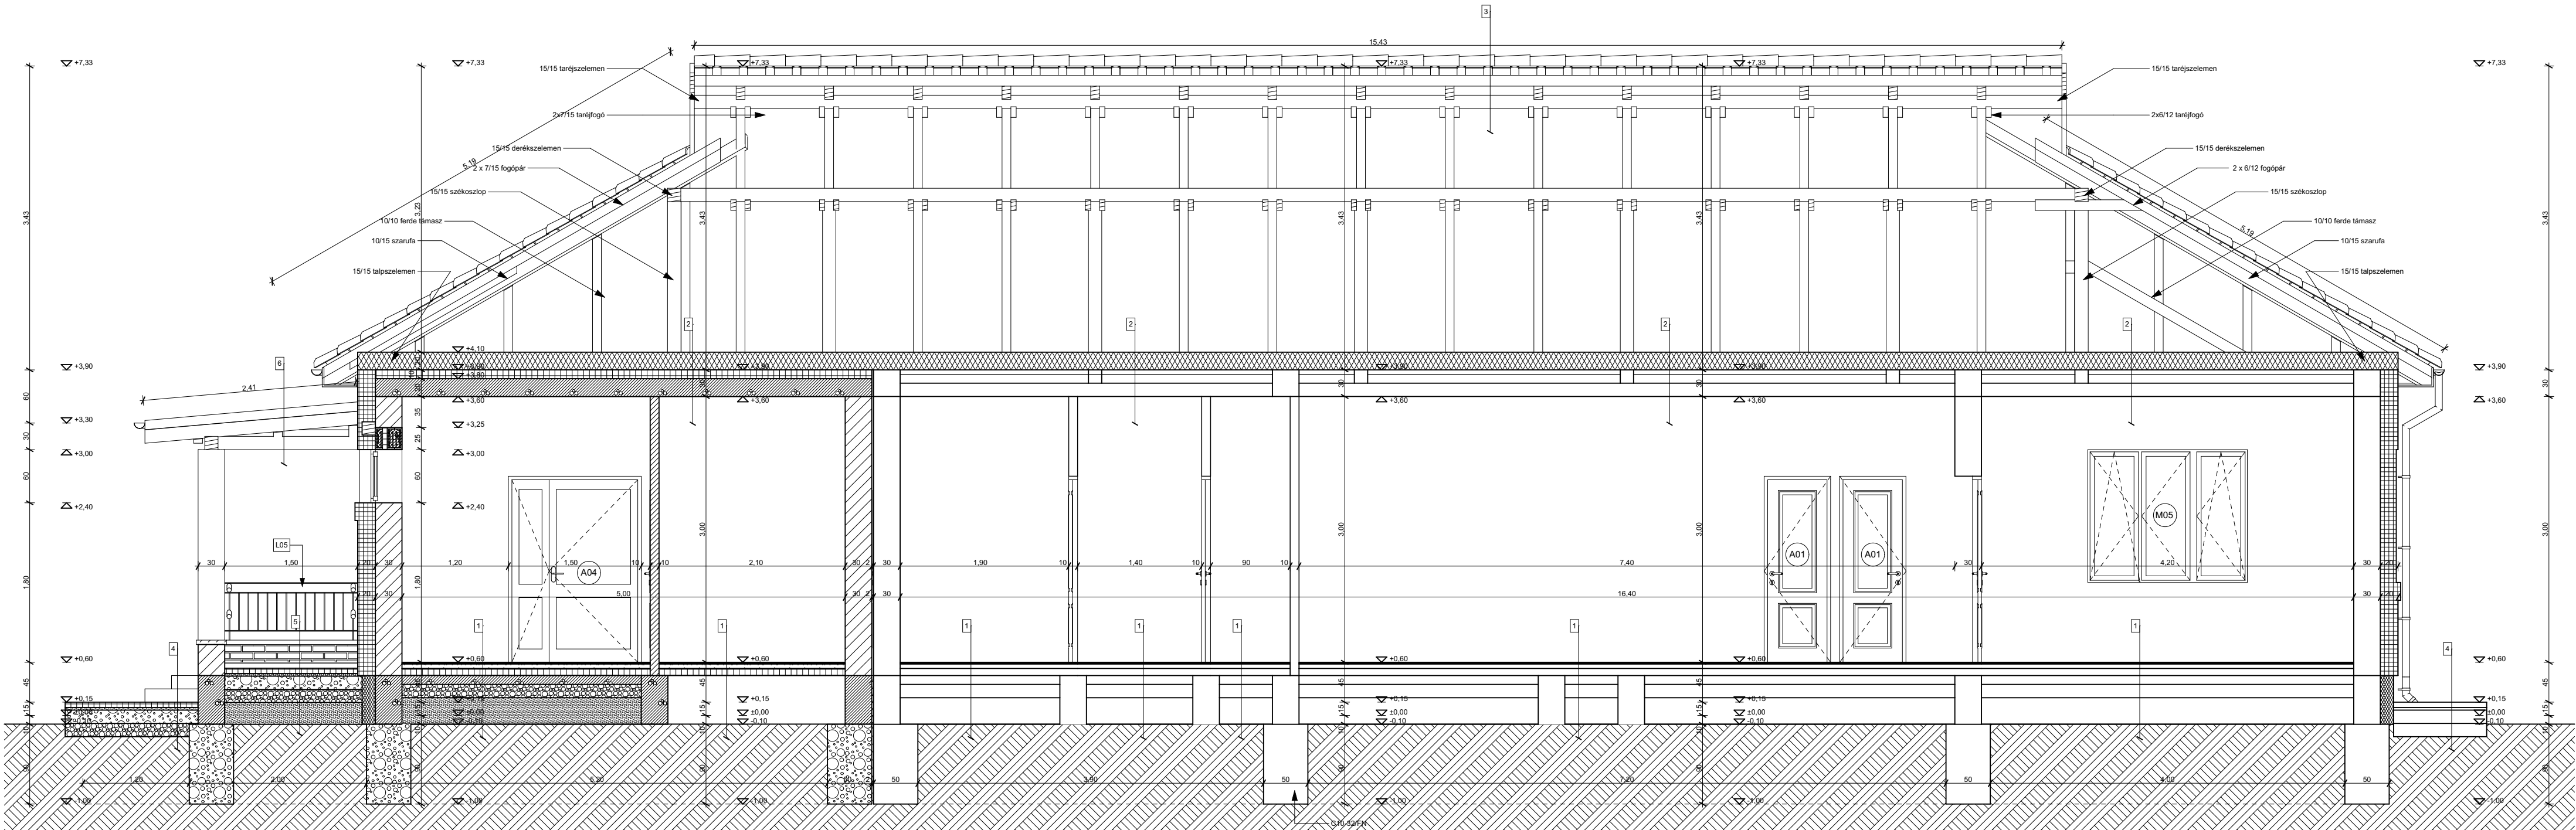

1-1 METSZET
1:50

JELMAGYARÁZAT:

	MEGLÉVŐ SZERKEZET
	ÚJ FALSZERKEZET
	ÚJ VASBETON SZERKEZET
	BONTÁS
	KÖZVEGYAPOT HŐSZIGETELÉS
	STYRODUR HŐSZIGETELÉS

A tervdokumentáció szerzői jogvédelem alatt áll. A tervező szellemi terméke, annak tartalmát vagy egyes részeit megváltoztatni, vagy máshol felhasználni csak a tervező írásbeli hozzájárulásával lehet! A +0,00 szint a járda szintje. A +0,00 szint a +119,50 m Balti feletti magasság.
X:\munka\2017\124\Újtkos rendelői kiviteli terv\KIVITEL\hugbok_vetdo_1x1.ppt

C	...	...
B	...	...
A	...	...
Ver.	Dátum	Módosítások
PALLÉR TRIÁSZ KFT. 4080 HAJDÚNÁNAS, DOROGI U 2. TEL.: 52/570-578, 4024 DEBRECEN, SZOMBATHI I. U. 5. V3. TEL.: 52/536-513 06-20-9-585-932		
ERŐSÁRAM: Béres Zoltán életrajza melléklet V-13/10-5000	GÉPÉSZET: Szegedi Sándor életrajza melléklet G-T (13/109-0471)	ÉPÍTETTŐ: ÚJTÍKOS KÖZSÉG ÖNKORMÁNYZATA RÉSZÉRE, 4096. ÚJTÍKOS, SZÉCHENYI TÉR 12-14. HRSZ: 135/1
TÜZJELZŐ: Mészáros Zoltán életrajza melléklet G-T (13/109-0471)	ÚT: Tóth Zoltán életrajza melléklet G-T (13/109-0471)	ÉPÍTÉS HELYE: 4096. ÚJTÍKOS, SZÉCHENYI TÉR 12-14. HRSZ: 135/1
KÖZMŰ: Mészáros Zoltán életrajza melléklet G-T (13/109-0471)	TÜZVEDELEM: Hegyes Zoltán életrajza melléklet G-T (13/109-0471)	TERV MEGNEVEZÉSE: HÁZIORVOSI RENDELŐ, CSECSEMŐ ÉS NÖVÉDELMI TANÁCSADÓ, ÁTALAKÍTÁSI BŐVÍTÉSI
STATIKA: Mészáros Zoltán életrajza melléklet G-T (13/109-0471)	RAJZ MEGNEVEZÉSE: METSZETEK	DÁTUM: 2017.11.17.
	TERVFAJTA: KIVITELI TERV	IKTSZ.: PT 2015/99.
	ÉPÍTÉSTERVEZŐ: Magi Tibor életrajza melléklet E-09-0407/2016.	LÉTEK: M = 1:50, 1:100
		RAJZSZÁM: E-2