


H1 DÉL-NYUGATI HOMLOKZAT
1:50

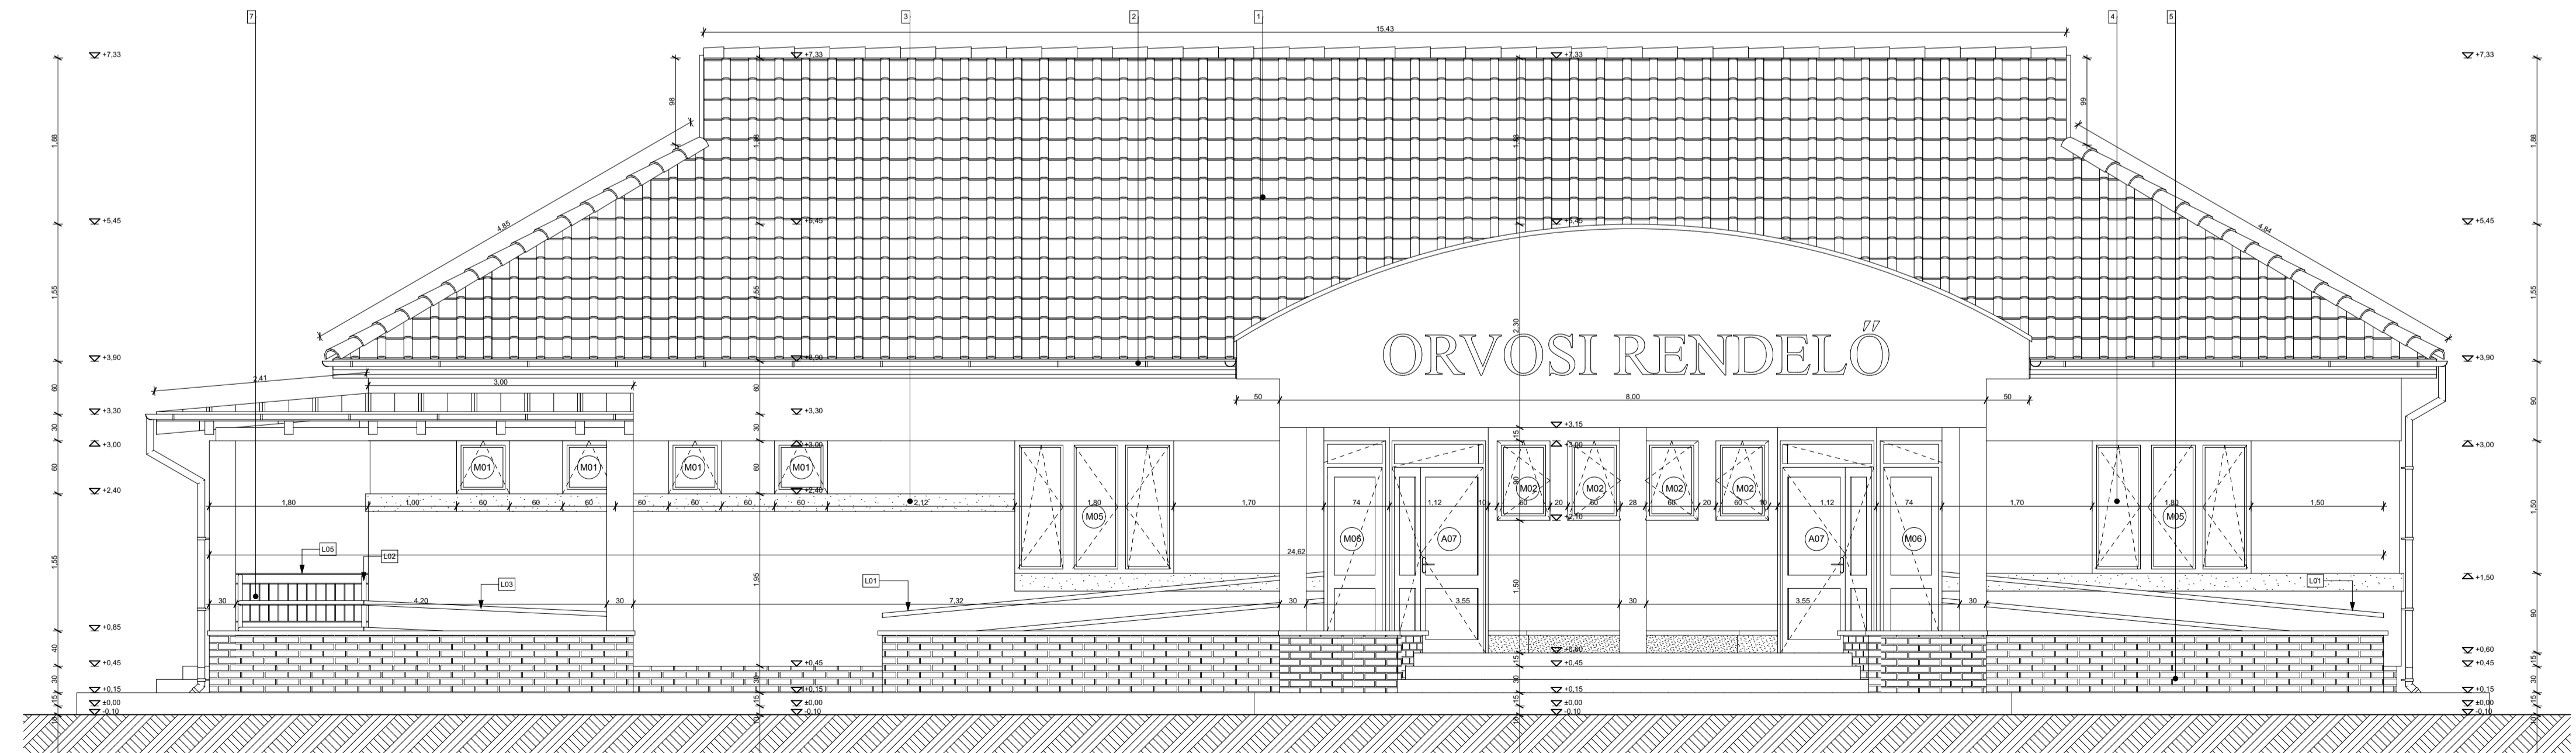

H2 ÉSZAK-KELETI HOMLOKZAT
1:50

FELÜLETKÉPZÉSEK:

1. BRAMAC Alpesi Classic cserépfedés piros színben
2. Alumínium eres- és lefolyócsatorna
3. TERRANOVA nemesvakolat fehér színben
4. Műanyag nyílászárók fehér színben
5. Téglalábazat piros színben
6. Korcolt lemezfedés piros színben
7. Tüzhorganyzott acél korlát

A tervdokumentáció szerzői jogvédelem alatt áll! A tervező szellemi terméke, annak tartalmát vagy egyes részeit megváltoztatni, vagy másból felhasználni csak a tervező írásbeli hozzájárulásával lehet! A +0,00 szint a járda szintje. A +0,00 szint a + 119,50 m Balti feletti magasság.

C
B
A
Ver.	Dátum	Módosítások
PALLÉR TRIÁSZ KFT.		
4080 HAJDÚNÁNAS, DOROGI U.2. TEL.: 52/570-578, 4024 DEBRECEN, SZOMBATHI I. U. 5. /3. TEL.: 52/536-513 06-20-9-585-932		
ERŐSÁRAM:	GÉPÉSZET:	ÉPÍTETTŐ: ÚJTIKOS KÖZSÉG ÖNKORMÁNYZATA RÉSZÉRE, 4096. ÚJTIKOS, ARANY JÁNOS U. 12.
TÜZJELZŐ:	ÜT:	ÉPÍTÉS HELYE: 4096. ÚJTIKOS, SZÉCHENYI TÉR 12-14. HRSZ: 135/1
KÖZMŰ:	TÜZVÉDELLEM:	TERV MEGNEVEZÉSE: HÁZIORVOSI RENDELŐ, CSECSEMŐ ÉS NÖVÉDELMI TANÁCSADÓ, ÁTALAKÍTÁSI BŐVÍTÉSI
STATIKA:	RAJZ MEGNEVEZÉSE: HOMLOKZATOK	DÁTUM: 2017.11.17.
	TERVFAJTA: KIVETELI TERV	IRTSZ.: PT 2015/99.
	ÉPÍTÉSTERVEZŐ:	LÉPTÉK: M = 1:50
		RAJZSZÁM: E-3