


H3 ÉSZAK-NYUGATI HOMLOKZAT  
1:50

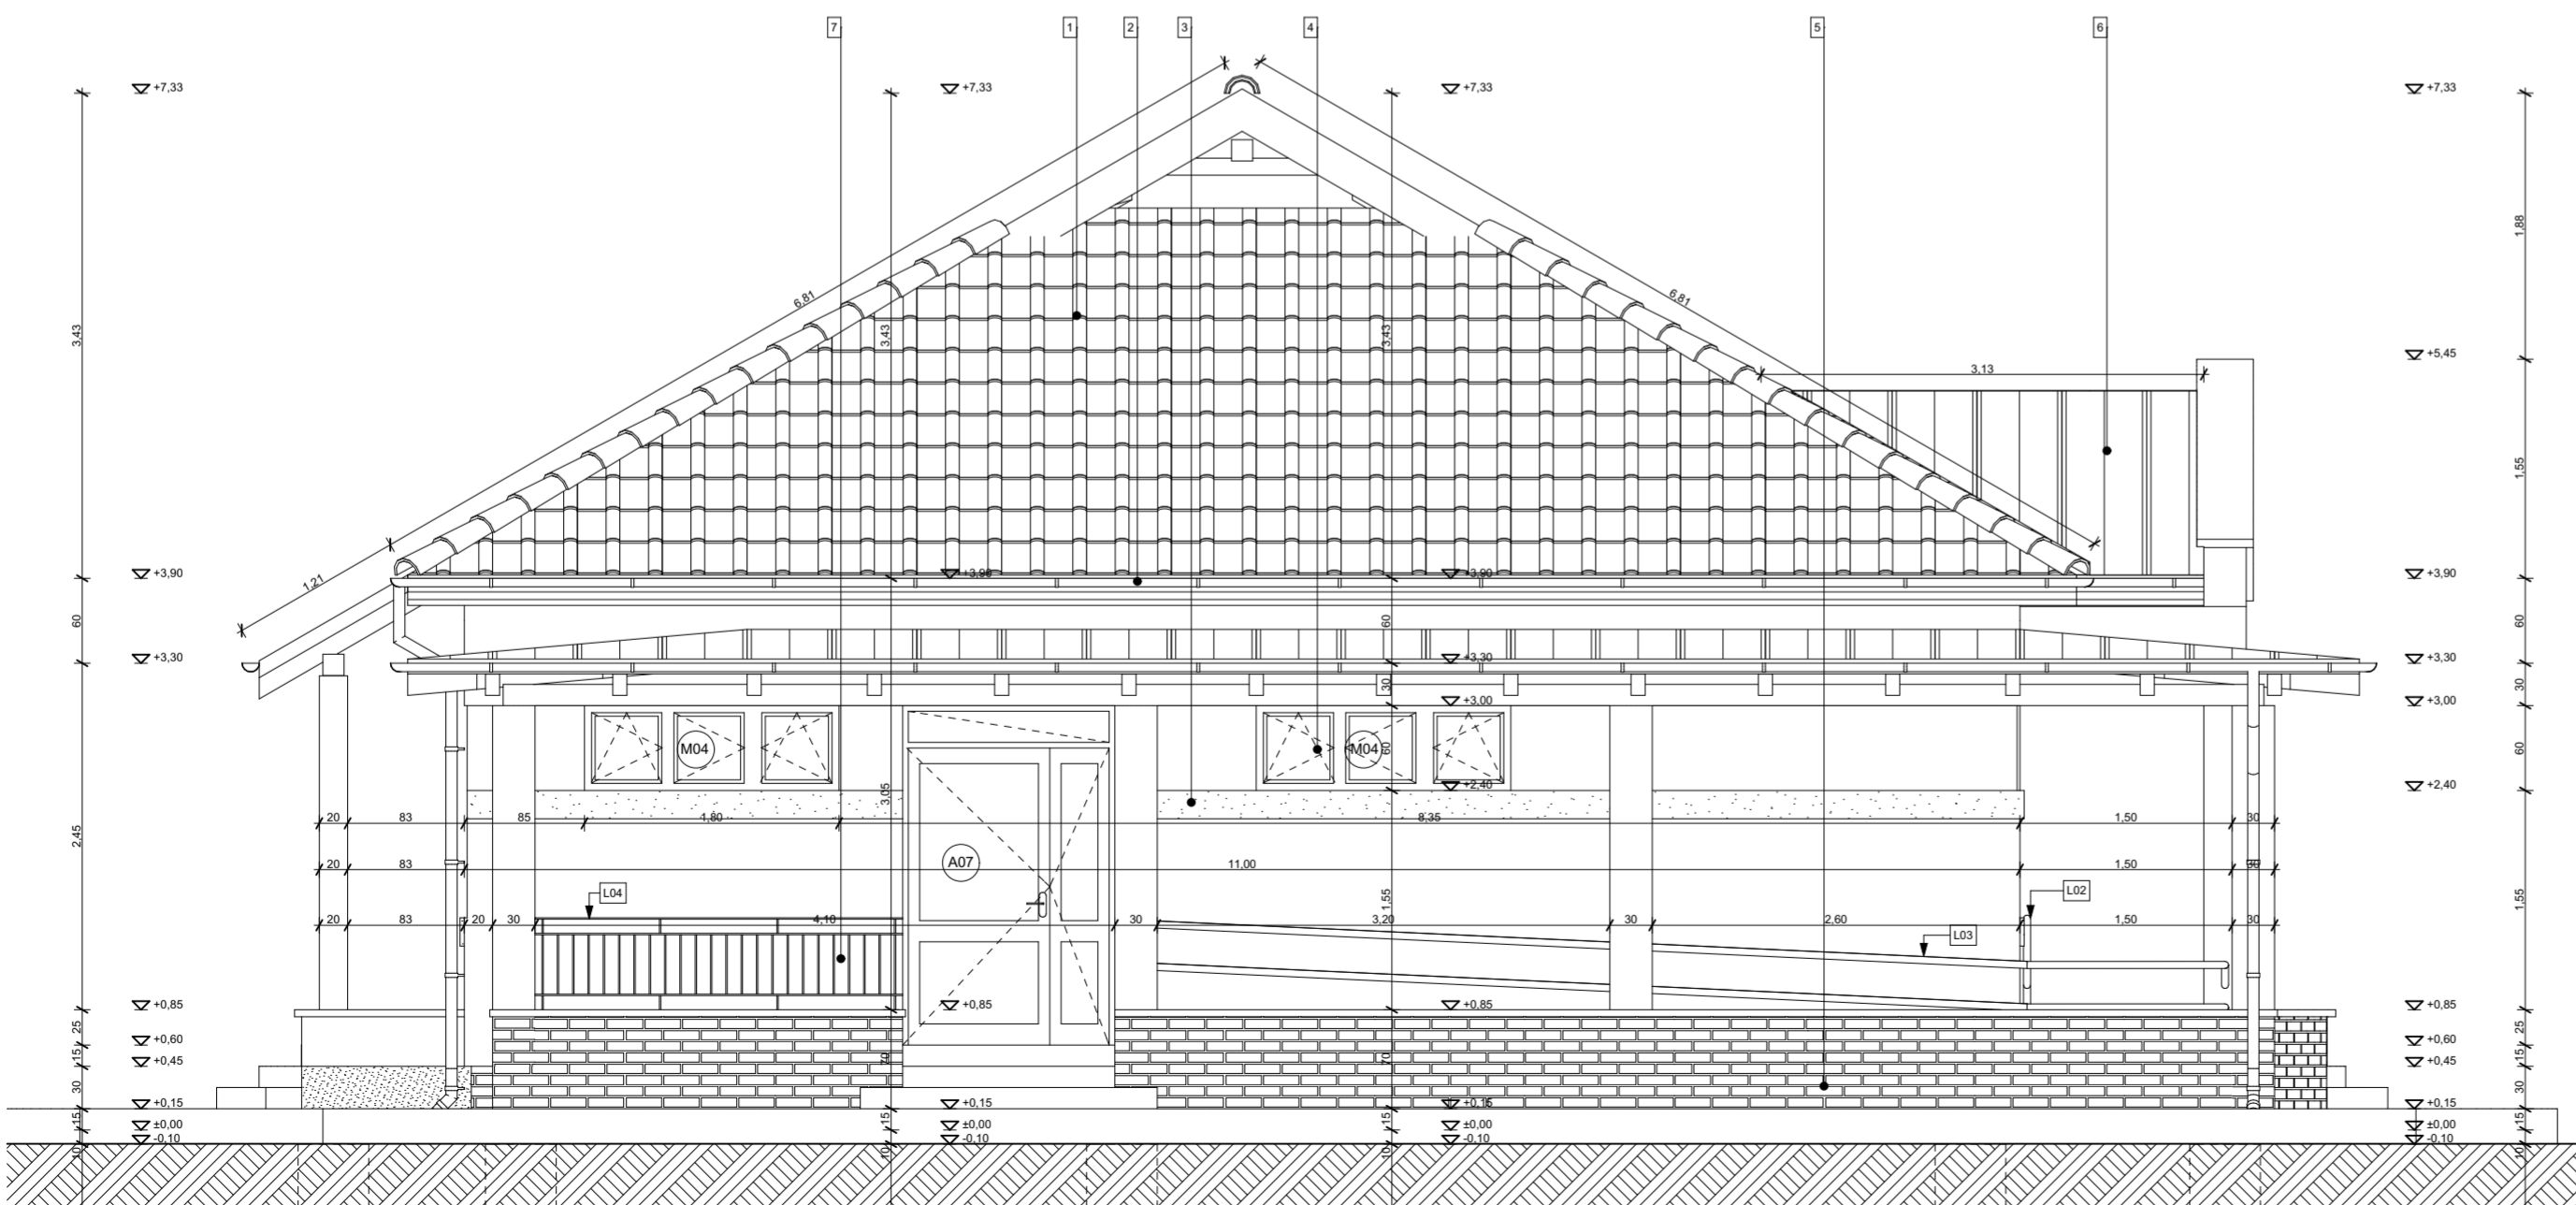

H4 DÉL-KELETI HOMLOKZAT  
1:50

**FELÜLETKÉPZÉSEK:**

1. BRAMAC Alpesi Classic cserépfedés piros színben
2. Alumínium ereszt- és lefolyócsatorna
3. TERRANOVA nemesvakolat fehér színben
4. Műanyag nyílászárók fehér színben
5. Tégla lábazat piros színben
6. Korcolt lemezfedés piros színben
7. Tűzhorganyzott acél korlát

A tervdokumentáció szerzői jogvédelem alatt áll. A tervező szellemi terméke, annak tartalmát vagy egyes részeit megváltoztatni, vagy másolható felhasználni csak a tervező írásbeli hozzájárulásával lehet! A +-0,00 szint a járda szintje. A +-0,00 szint a + 119,50 m Baliz feletti magasság.

<b>C</b>	...	...
<b>B</b>	...	...
<b>A</b>	...	...
Ver.	Dátum	Módosítások
 <b>PALLÉR TRIÁSZ KFT.</b> 4080 HAJDÚNÁNAS, DOROGI U.2. TEL.:52/570-578 . 4024 DEBRECEN, SZOMBATHI I. U. 5. I/3. TEL.: 52/536-513 .06-20-9-585-932		
<b>ERŐSÁRAM:</b>	<b>GÉPÉSZET:</b>	<b>ÉPÍTETTŐ:</b> ÚJTIKOS KÖZSÉG ÖNKORMÁNYZATA RÉSZÉRE, 4096. ÚJTIKOS, ARANY JÁNOS U. 12.
<b>TÜZJELZŐ:</b>	<b>ÚT:</b>	<b>ÉPÍTÉS HELYE:</b> 4096. ÚJTIKOS, SZÉCHENYI TÉR 12-14. HRSZ: 135/1
<b>KÖZMŰ:</b>	<b>TÜZVÉDELEM:</b>	<b>TERV MEGNEVEZÉSE:</b> HÁZIORVOSI RENDELŐ, CSECSEMŐ ÉS NÖVÉDELMI TANÁCSADÓ, ÁTALAKÍTÁSI BŐVÍTÉSI
<b>STATIKA:</b>		<b>DÁTUM:</b> 2017.11.17.
		<b>IKTSZ.:</b> PT 2015/99.
		<b>LÉPTÉK:</b> M = 1:50
		<b>RAJZSZÁM:</b> E-4