




FEDÉLSZÉK TERV M=1:50

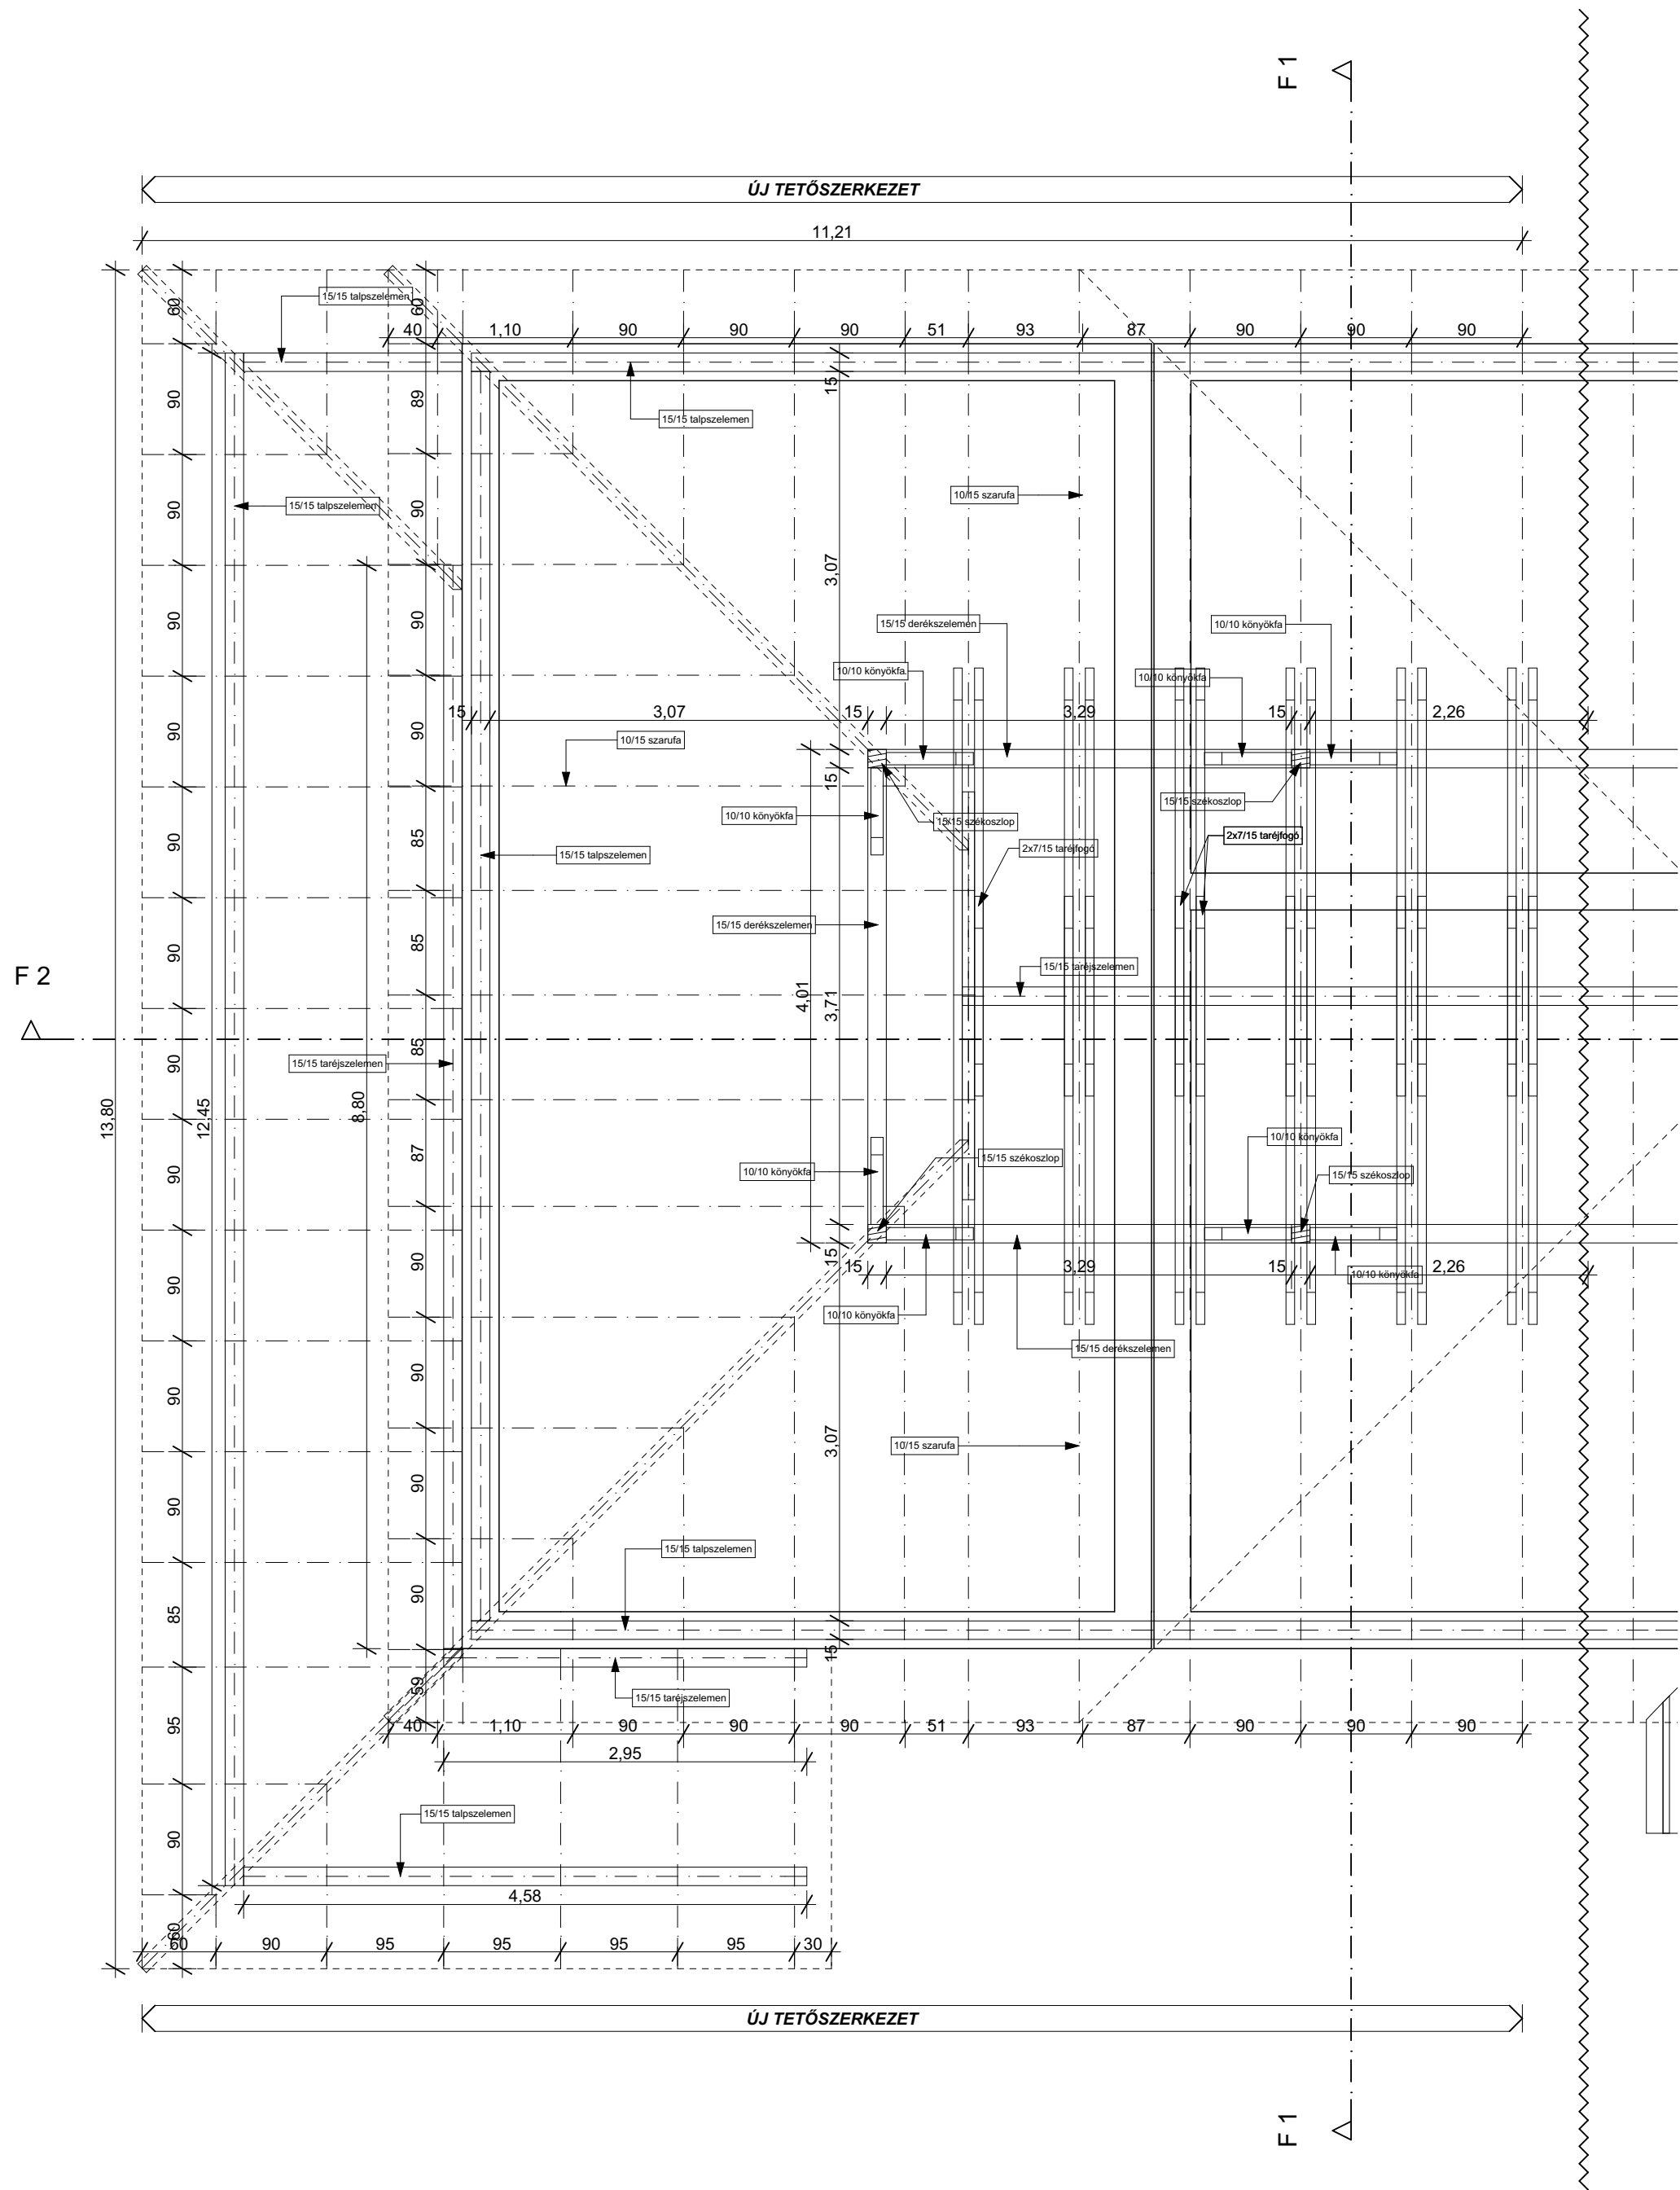

Szint
1:50


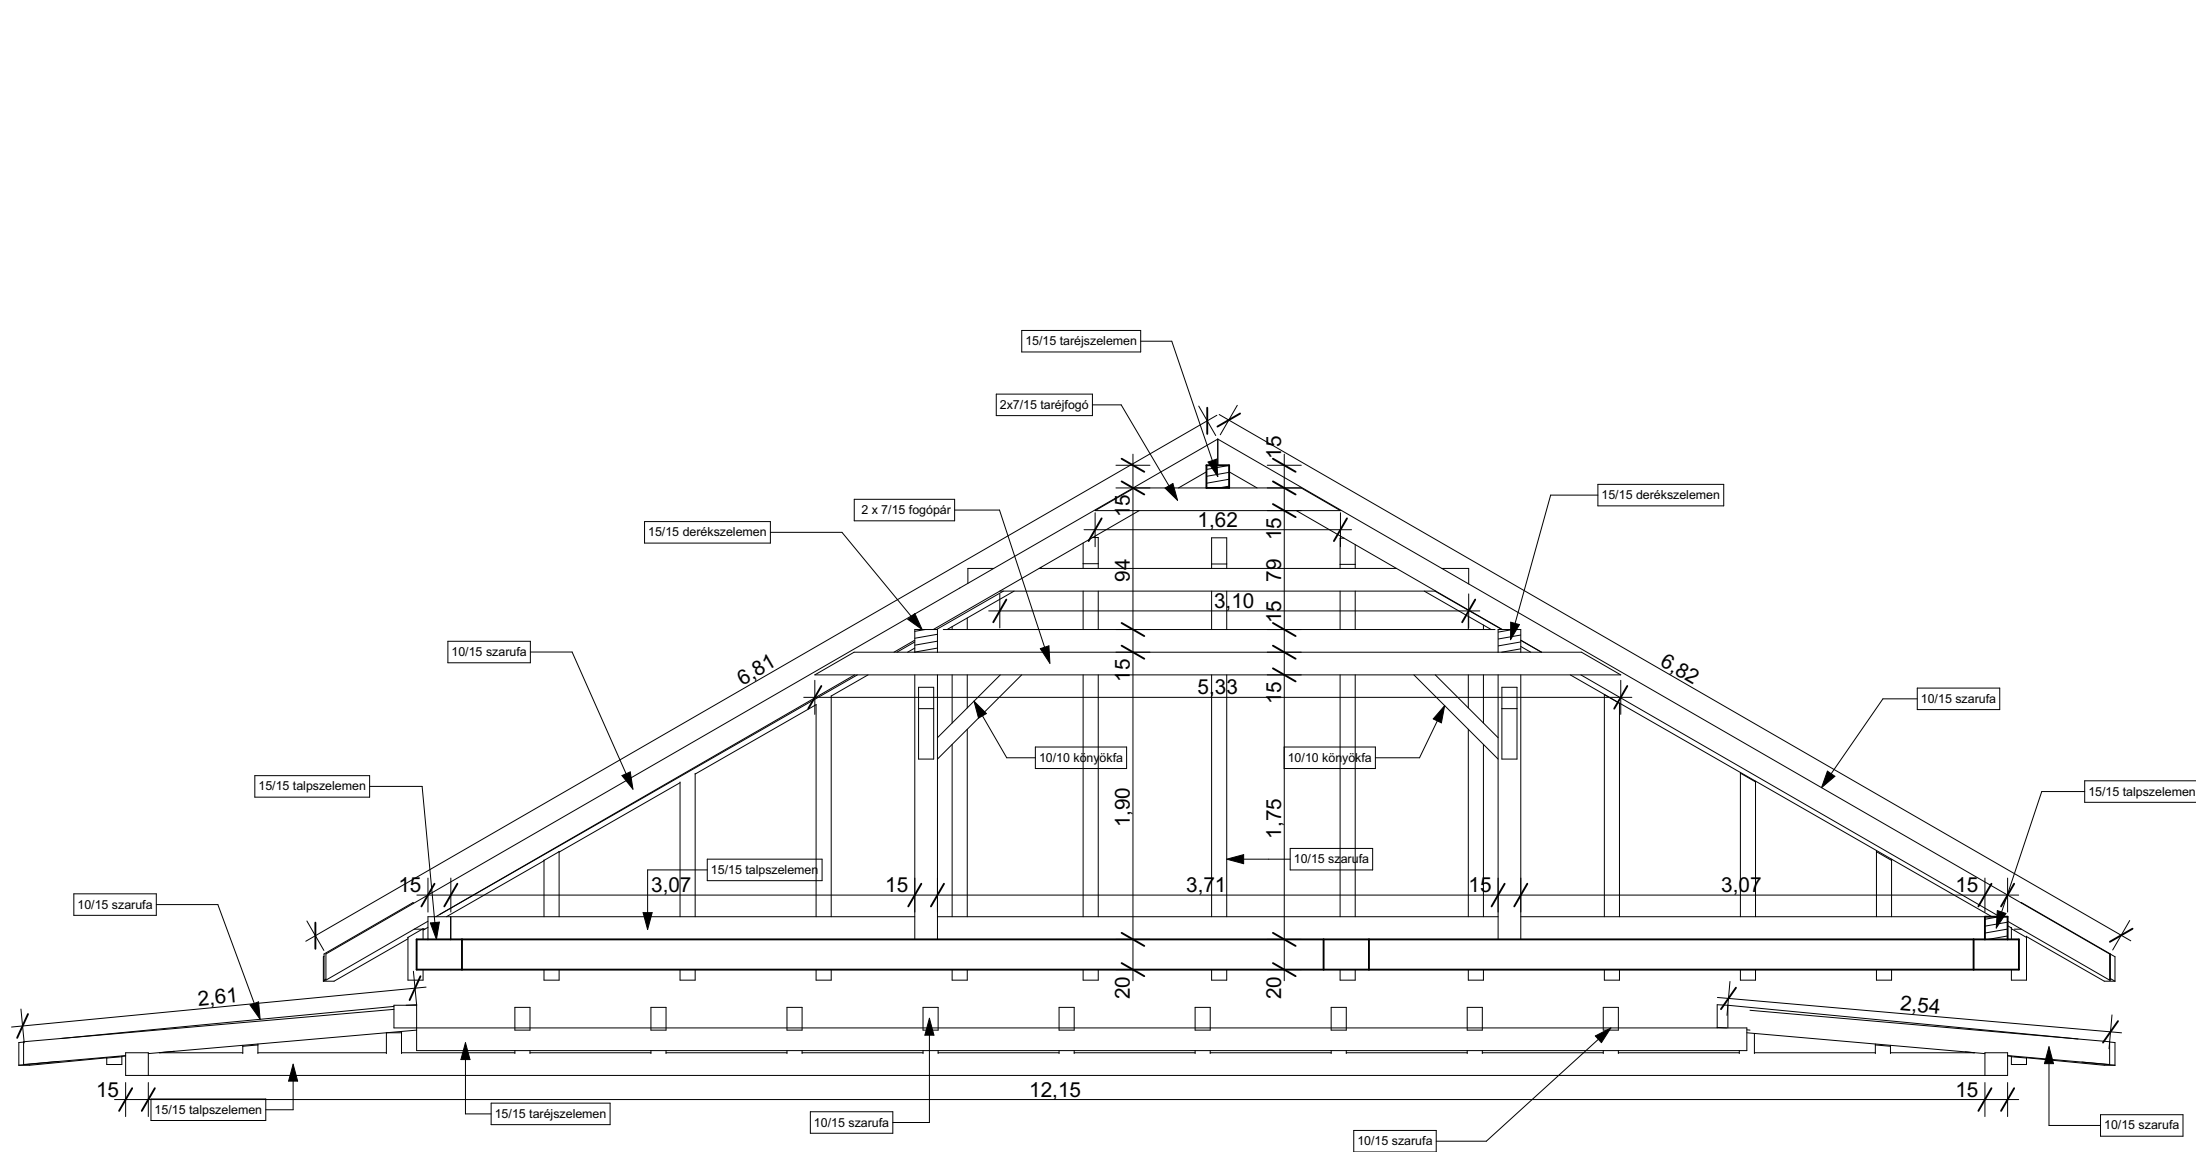


2-2 METSZET
1:50



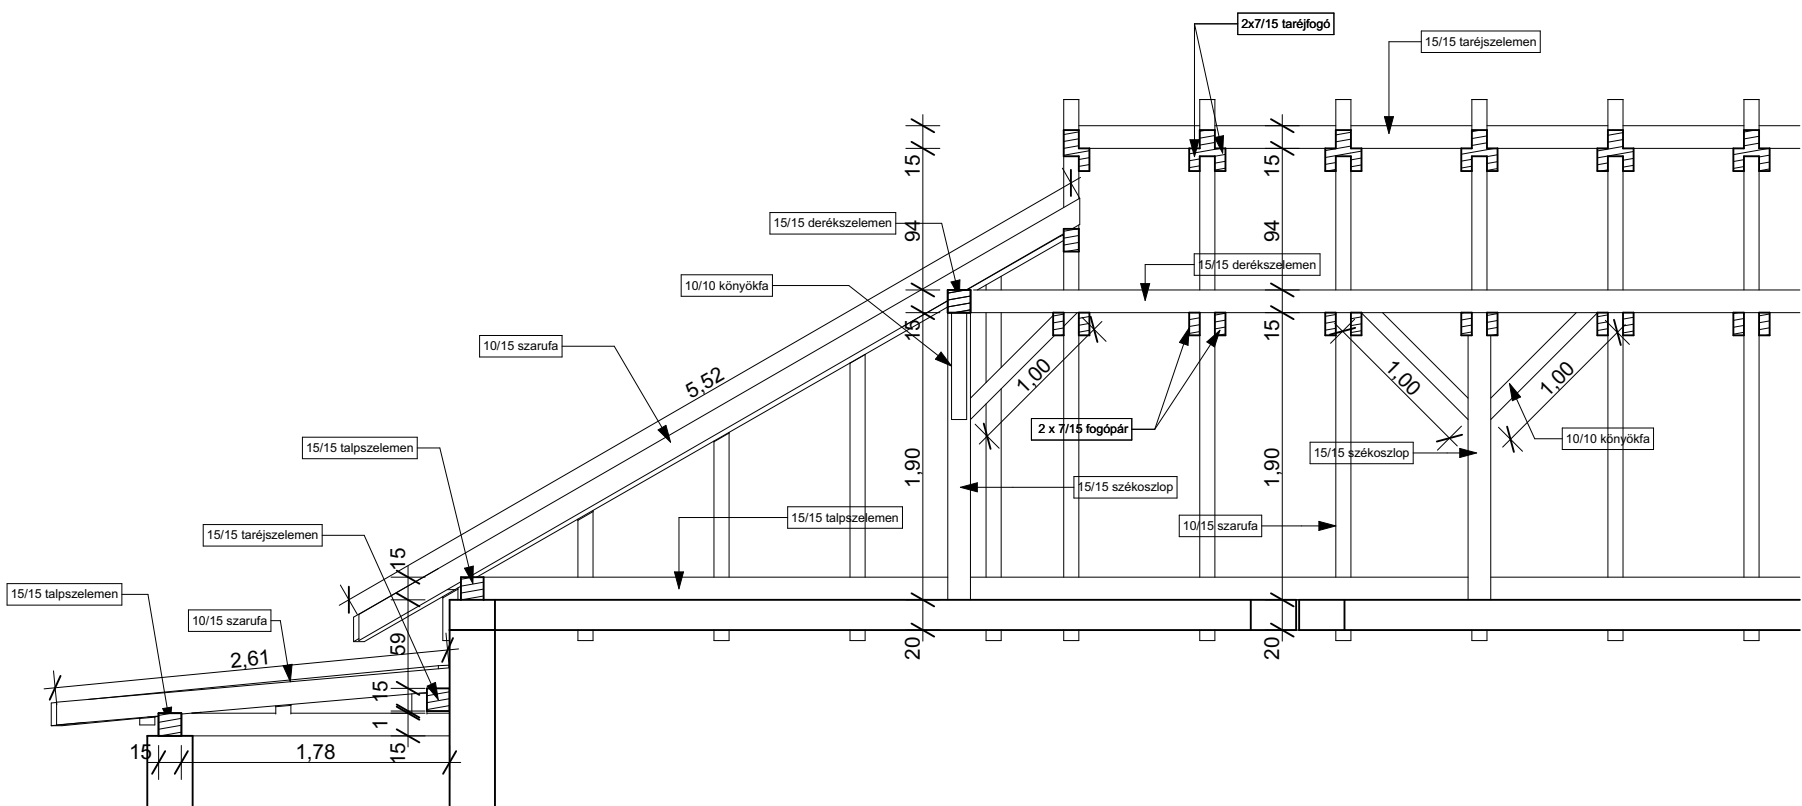


1-1 METSZET
1:50

- MEGJEGYZÉS:
- A FAANYAGOT LÁNG ÉS GOMBAMENTESÍTENI KELL.
 - A TALPSZELEMENEKET 1 M-KÉNT LE KELL KÖTNI A VB. KOSZORÚHOZ.
 - A TALPSZELEMENEK ALATT 1 RTB. BIRUMENES VÍZSZIGETELÉST KELL ELHELYEZNI
 - A SZARUFÁKRA 1 RTG BRAMAC PÁRAÁTERESZTŐ FÓLIA KERÜLJÖN
 - A FAKÖTÉSEKNÉL, TOLDÁSOKNÁL CSAVAROS KÖTÉST KELL ALKALMAZNI.
- A födémgerendák koszorúba betobozott 12-es menetes szárral csatlakoznak a koszorúkhöz.

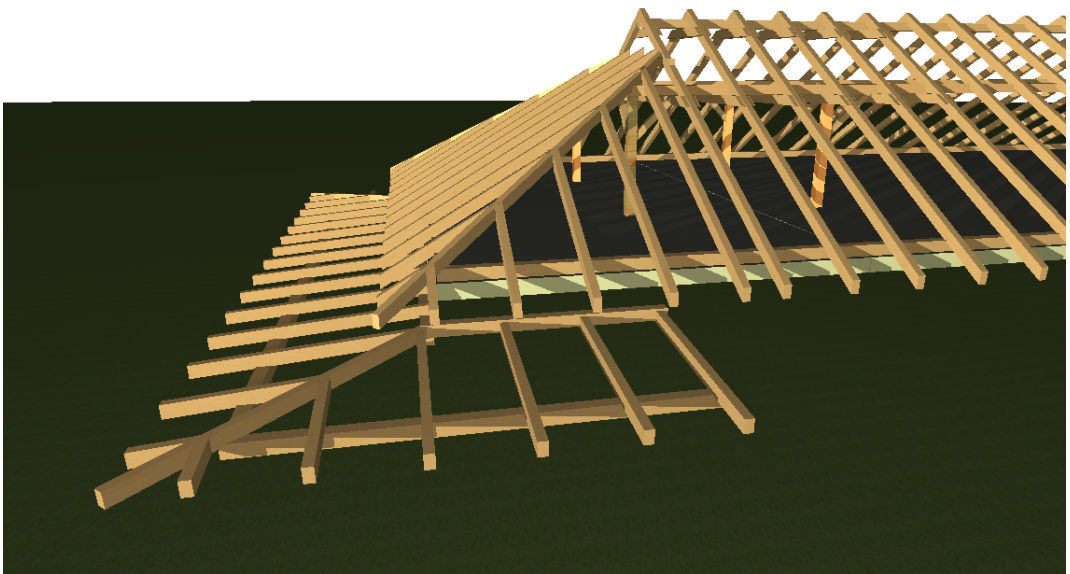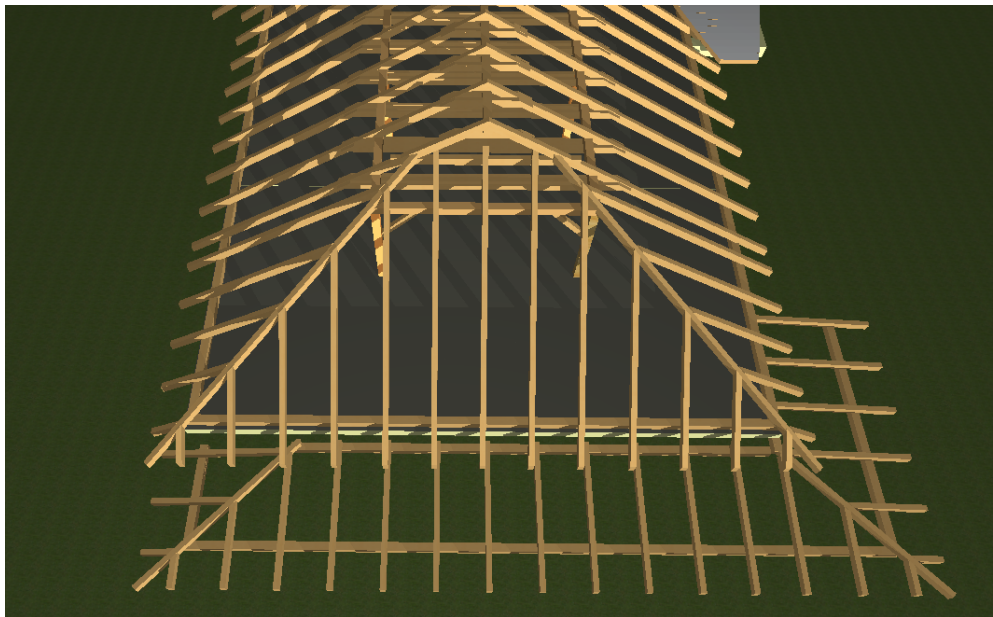

A tervdokumentáció szerzői jogvédelem alatt áll. A tervező szellemi terméke, annak tartalmát vagy egyes részeit megváltoztatni, vagy máshol felhasználni csak a tervező írásbeli hozzájárulásával lehet! A +0,00 szint a járda szintje. A +0,00 szint a + 119,50 m Balti feletti magasság.
X:\tervdok\2017\124 Újtkos rendelői kiviteli terv\KIVITEL\hálókész. verdozok. ksz_1.pdf

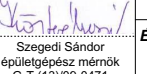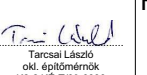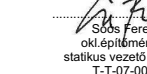C	...	...
B	...	...
A	...	...
Ver.	Dátum	Módosítások
PALLÉR TRIÁSZ KFT. 4080 HAJDÚNÁÁS, DOROGI U.2. TEL.: 52/570-578, 4024 DEBRECEN, SZOMBATHI I. U. 5. I/3. TEL.: 52/536-513, 06-20-9-585-932 		
ERŐSÁRAM:	GÉPÉSZET:	ÉPÍTETTŐ: ÚJTIKOS KÖZSÉG ÖNKORMÁNYZATARÉSZÉRE, 4096. ÚJTIKOS, ARANY JÁNOS U. 12.
 Ferenc Zoltán okl. építész T.Ü. 09/0901	 Szegedi Sándor okl. építész G-T 1 (13/09-0471)	ÉPÍTÉS HELYE: 4096. ÚJTIKOS, SZÉCHENYI TÉR 12-14. HRSZ: 135/1
TÜZJELZŐ:	ÜT:	TERV MEGNEVEZÉSE: HÁZIORVOSI RENDELŐ, CSECSEMŐ ÉS NÖVÉDELMI TANÁCSADÓ, ÁTALAKÍTÁSI BŐVÍTÉSI
 Mészáros okl. építész T.Ü. 09/0901	 Tóth okl. építész G-T 1 (13/09-0471)	DÁTUM: 2017.11.17.
KÖZMŰ:	TÜZVÉDELEM:	RAJZ MEGNEVEZÉSE: FEDÉLSZÉK TERV
 Mészáros okl. építész T.Ü. 09/0901	 Hegedűs okl. építész G-T 1 (13/09-0471)	IKTSZ.: PT 2015/99.
STATIKA:	TERVFAJTA: KIVITELI TERV	LEPTÉK: M = 1:50
 Mészáros okl. építész T.Ü. 09/0901	ÉPÍTÉSTERVEZŐ:  Magi Tóth okl. építész E-09-0407/2016.	RAJZSZÁM: E-6