

Tűzvédelem:

Az Országos Tűzvédelmi Szabályzat szerint, a falon, földemen átvezetett villamosági vezetékek átvezetési helyein, a nyílásokat tűz gátoló tömítéssel kell ellátni, melyek Th értéke egyezzen meg az adott épületszerkezeti Th értékével.
A terveket jóvá kell hagyatni a beruházóval és annak műszaki ellenőrével.

Jelmagyarázat:

FE:17

Tervejel.: "FE" jelű elosztó, 17.sz. légzőzsák



Bővítés 0,4 kV-s elosztó



LEGRAND Classic sülly. csengő nyomó kapcsoló
Csengő jellet /IP44/ h = 1,0m

SCHRACK ELSO SIGMA szett:

Jelzőcsengő - jelzőfényvel -

Süllyesztett húzókapcsoló h = 0,25 m
Süllyesztett húzókapcsoló h = 0,85 m
Feliratozva + braille felirat
Süllyesztett nyugtázógomb h = 1,5m
Feliratozva + braille felirat



Mozgássérült jelzőcsengő
24V




Airvent Decor-100 CRZ
Elszívó ventilátor vezérelve.
/ Lásd: Gépészeti tervdok. /
Világítás kapcsolóról vezérelve



LEGRAND Classic sülly. 2+f csatlakozó díjzat
/IP20/ h=0,4m
Gyerekvédett kivitel.



Riasztó mozgásérzékelő

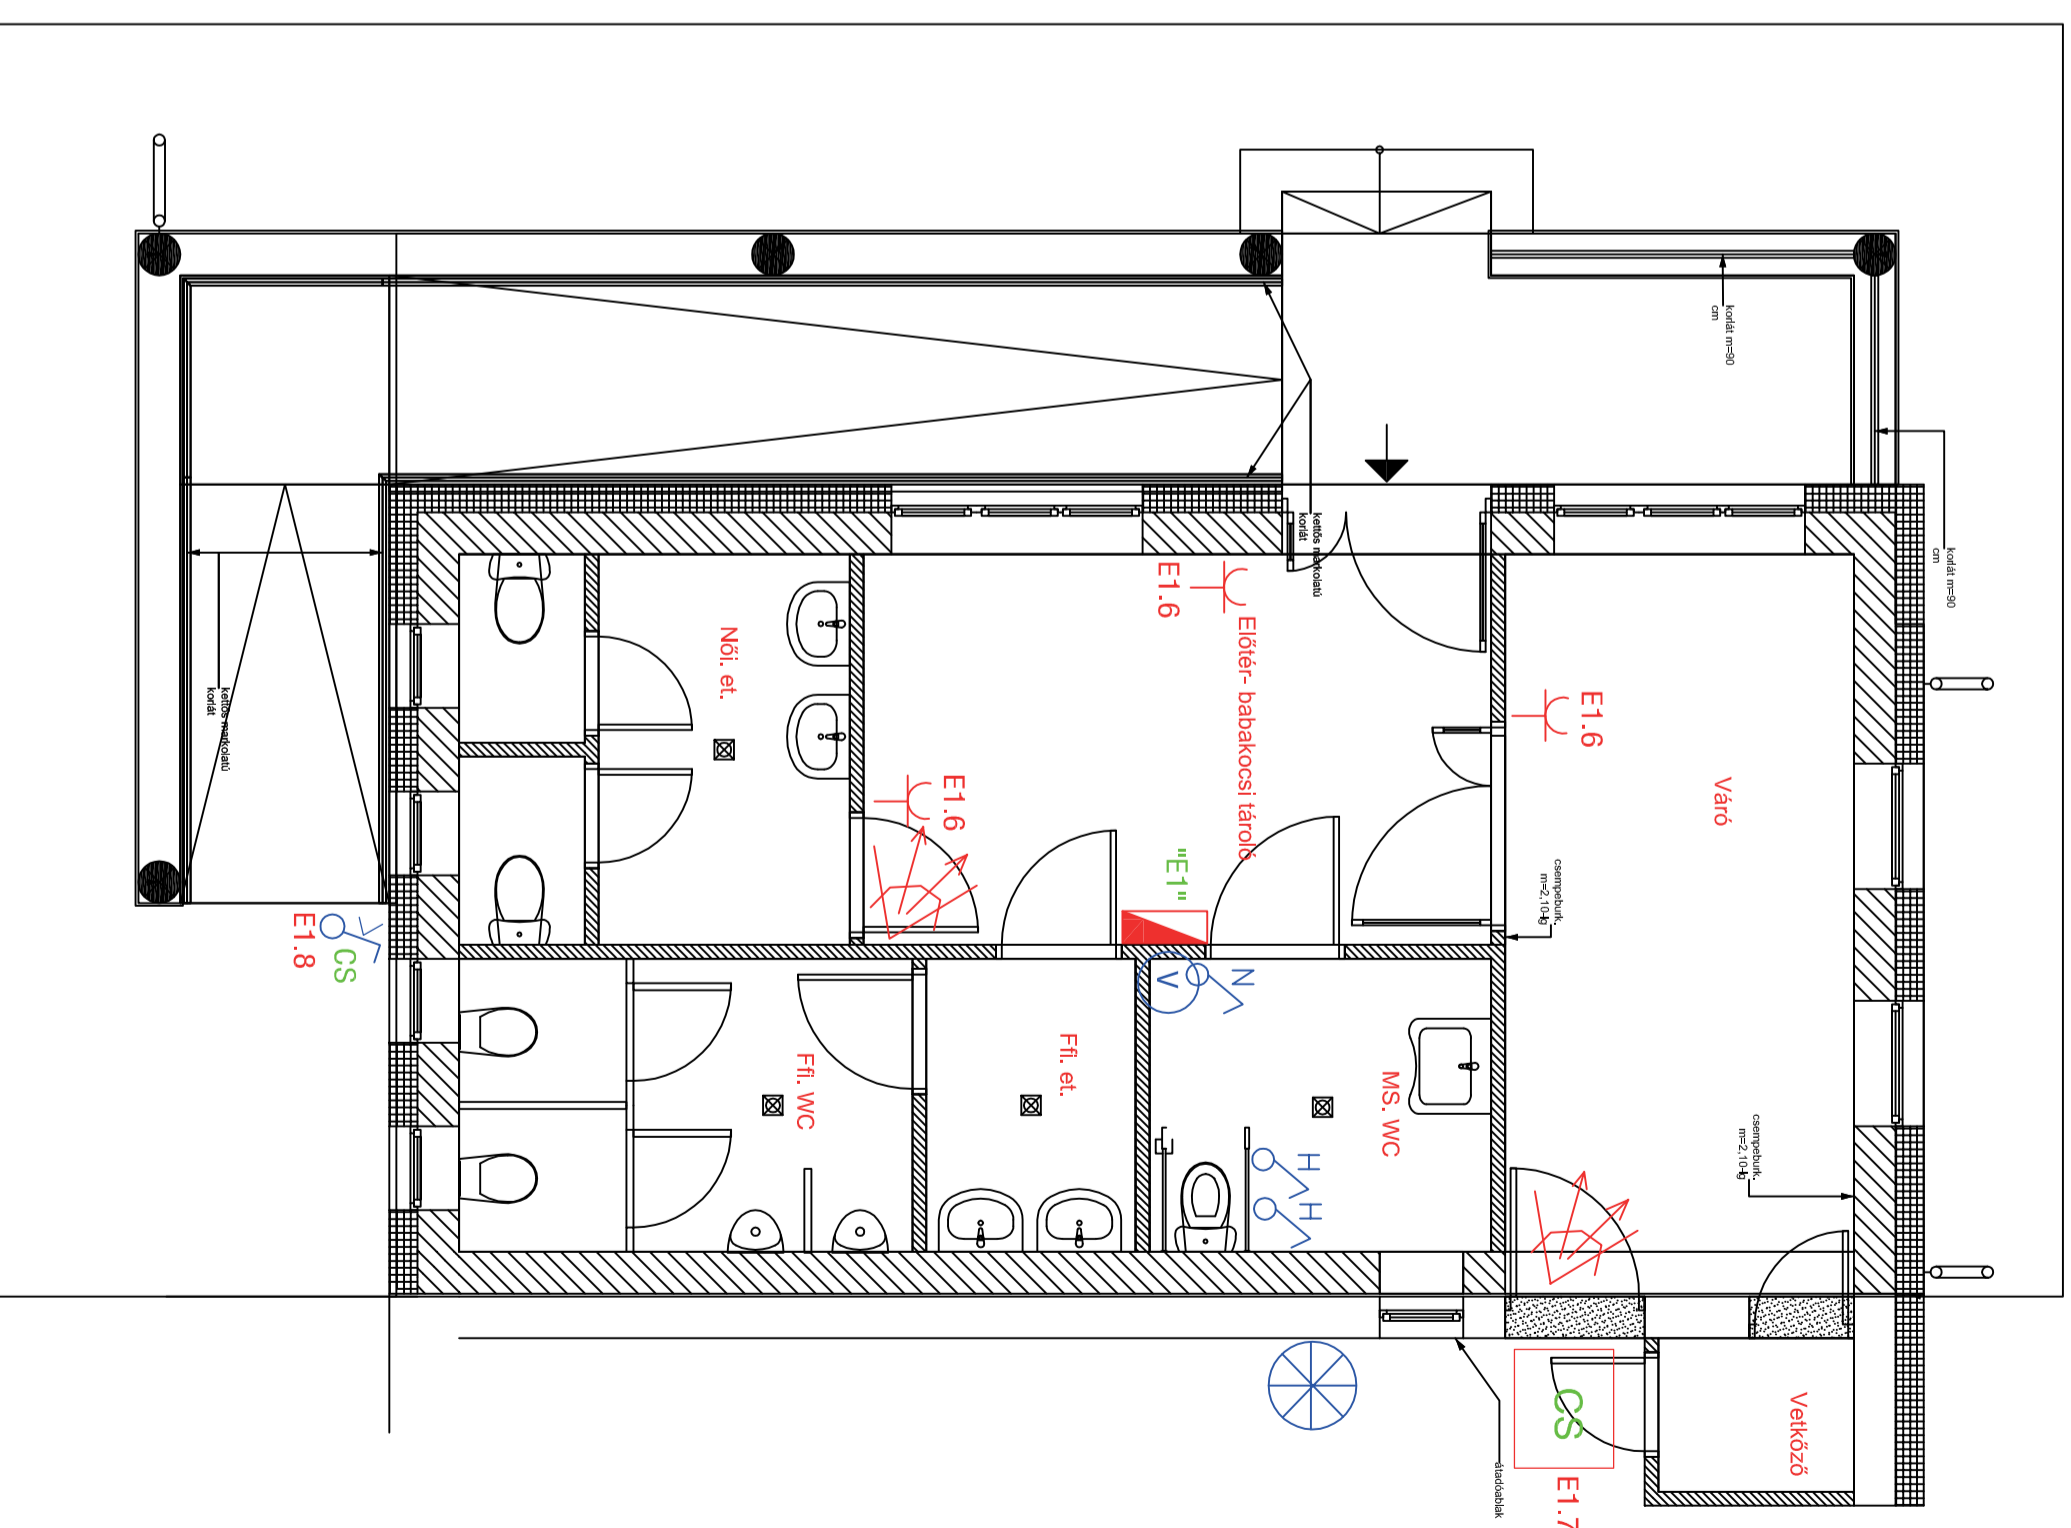

Meglévő épület csatlakozás


Megjegyzés:

- Érintésvédelem: TN-S rendszer
- Alkalmazott áramítás elleni védelem = Alopvédelem + Hibvédelem
- A terv csatlakozik a GV. és GE tervlapokhoz
- A pontos méretek és a mennyiségeket a helyszínen az Építetővel egyeztetni szükséges.
- PV rendszer Invertere a padlástérben elhelyezve, védőcsővezetés a "E1" elosztóhoz.
- További megjegyzések a műszaki leírásban

Jelen terveken szereplő elosztóberendezést az MSZ EN 61439-1:2010 és

2.2010 szabvány., 3-2013 szabvány "Ellenőrzött elosztóberendezésekre" vonatkozó kritériumainak teljes mértékben megfelelve kell készíteni.

Ezen terv a 1999. évi LXXVI. törvény értelmében szerzői jogvédelem alatt áll

Építető:	Újtkos Község Önkormányzata H-4096 Újtkos, Arany János u. 16.	Dátum:	M 1:50
Tárgy:	Háziorvosi rendelő, csecsemő és növekedelmi tanácsadó bővítés H-4096 Újtkos, Széchenyi tér 12.-14. /Hrsz.: 135/1/ Bővítés csatlakozó alizart és gyengeáramú hálózati tervlap	Tervfajta:	Kivitelei
Tervező:	Csanda Ferenc V-04-243-97	Rajzszám:	GV-2.
		Aláírás:	