



PALLÉR TRIÁSZ KFT.

4080 HAJDÚNÁNÁS
DOROGI U.2.
TEL.:52/570-578
06-20-9-585-932

4024 DEBRECEN
SZOMBATHI I. U. 5. I/3.
TEL.: 52/536-513



C		
B		
A	...	...
Ver.	Dátum	Módosítások

ÉPÍTETTŐ:

ÚJTIKOS KÖZSÉG ÖNKORMÁNYZATA RÉSZÉRE, 4096.
ÚJTIKOS, ARANY JÁNOS U. 12.

ÉPÍTÉS HELYE:

4096. ÚJTIKOS, SZÉCHENYI TÉR 12-14. HRSZ: 135/1

TERV MEGNEVEZÉSE:

HÁZIORVOSI RENDELŐ, CSECSEMŐ ÉS NŐVÉDELMI TANÁCSADÓ,
ÁTALAKÍTÁSI BŐVÍTÉSI KIVITELI TERVE

TERVFAJTA:

FEDLAP RÉSZLETRAJZOK


DÁTUM:

2017.11.17.

IKTSZ.:


PT 2015/99.

R 01 RÉSZLETRAJZ M 1:10

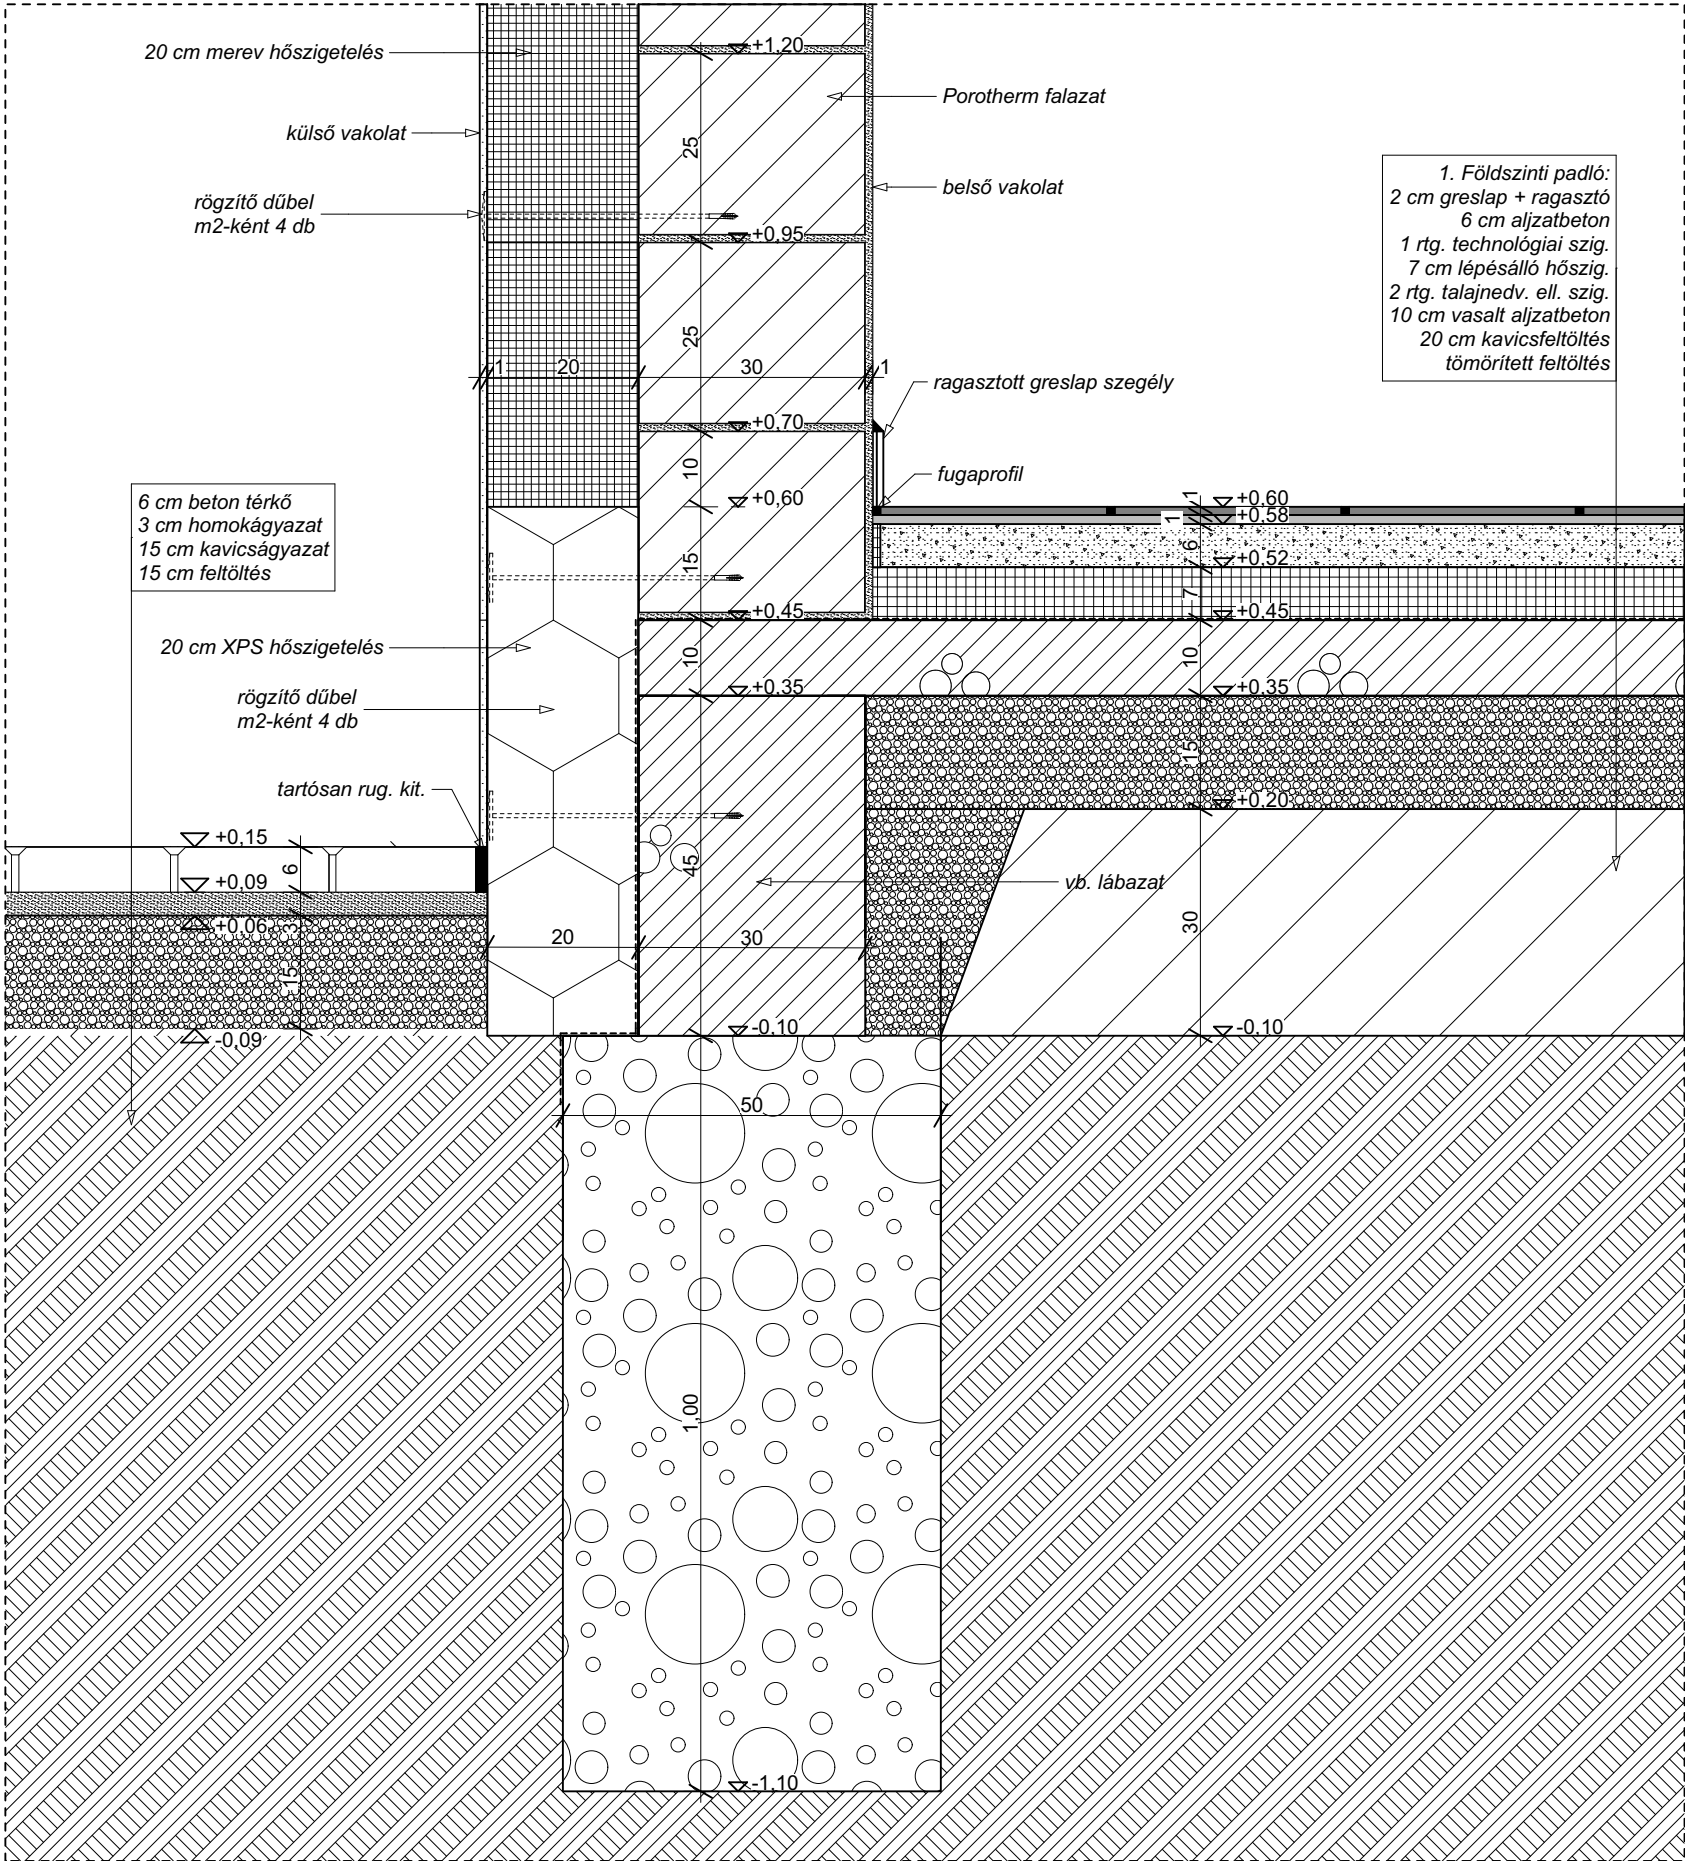


1:10

R 02 RÉSZLETRAJZ M 1:10

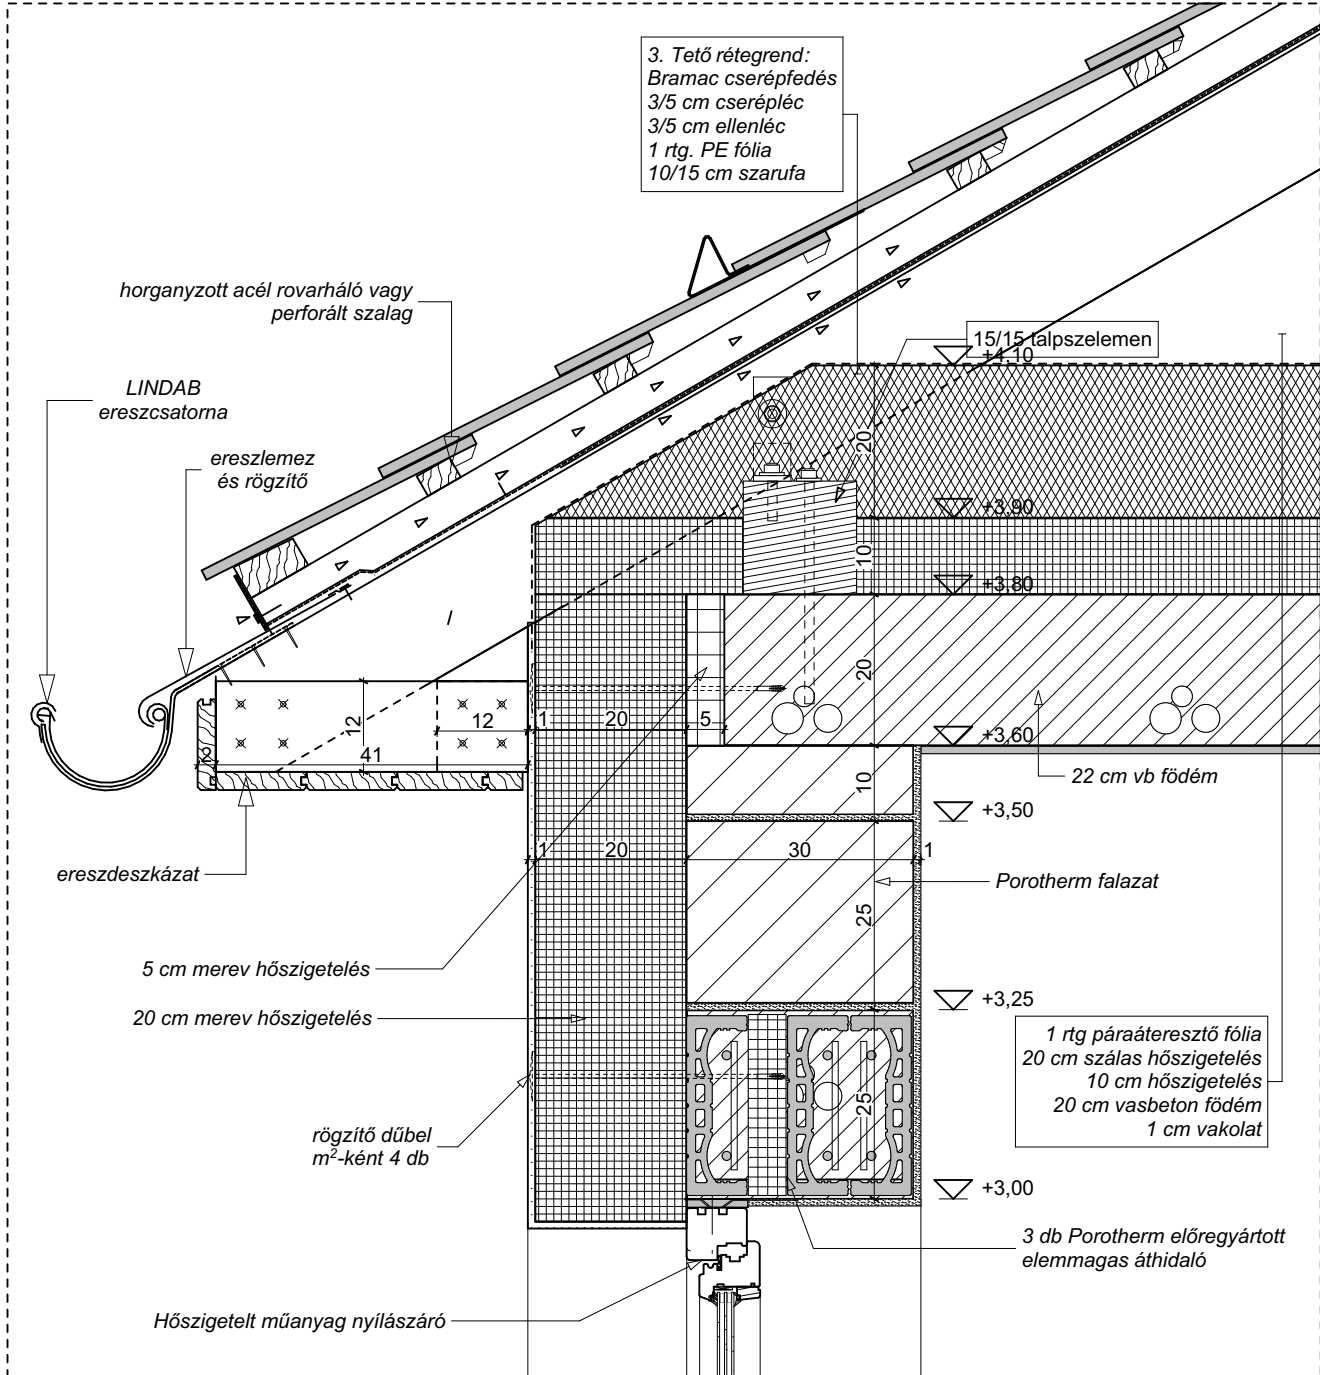

1:10

R 03 RÉSZLETRAJZ M 1:10

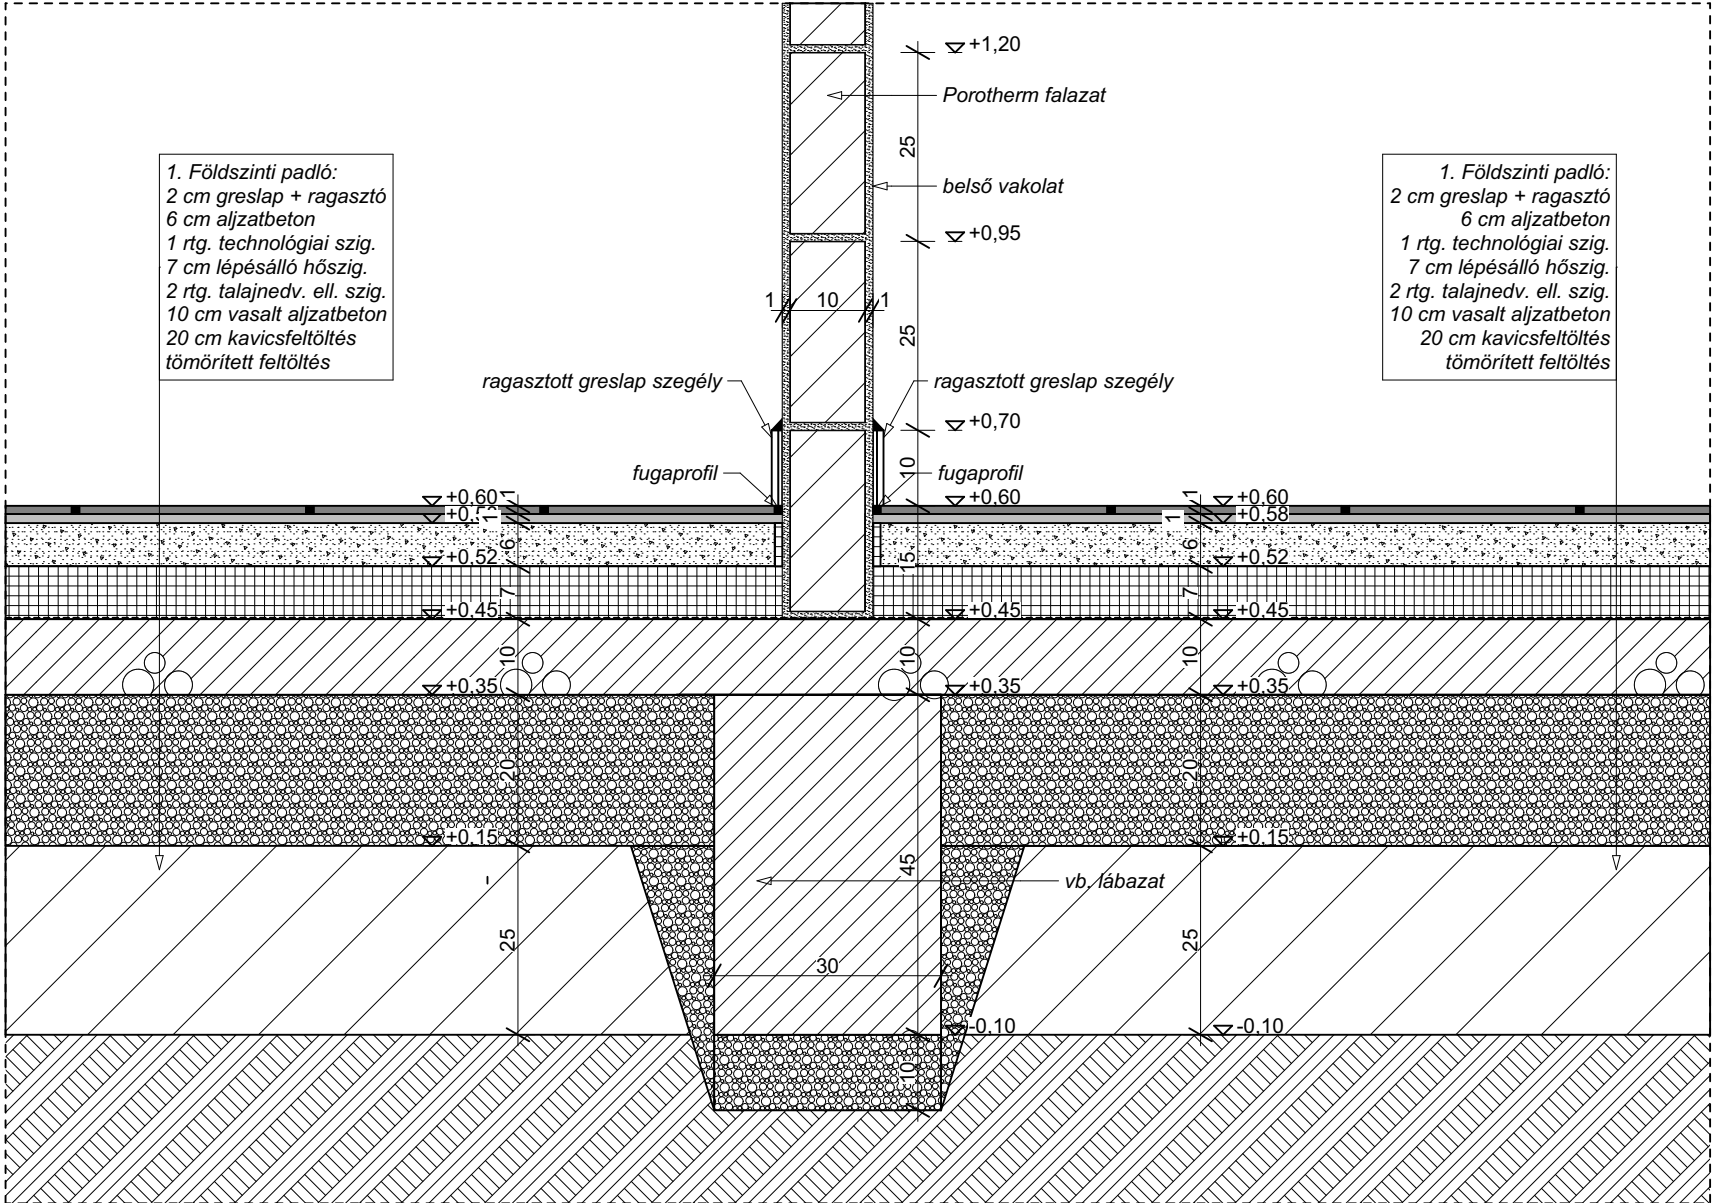


1:10

Technical cross-section drawing of a building's exterior wall and roof assembly. The drawing shows a vertical wall section with a horizontal roof assembly on top. The roof assembly consists of several layers: a top layer with a cross-hatch pattern (20 cm), a layer with a grid pattern (10 cm), and a layer with diagonal hatching (20 cm). The wall section shows a vertical assembly with a central core of diagonal hatching (10 cm) and outer layers of diagonal hatching (1 cm). The drawing includes elevation markers on the left: +4.10, +3.90, +3.80, +3.60, and +3.59. A label "20 cm vb födém" points to the roof slab. A label "kiékelés" points to the wall's exterior finish. A label "Porotherm falazat" points to the wall's core. Two callout boxes on the left and right describe the roof assembly layers: "1 rtg páraáteresztő fólia", "20 cm szálas hőszigetelés", "10 cm hőszigetelés", "20 cm vasbeton födém", and "1 cm vakolat".


1:10

R 05 RÉSZLETRAJZ M 1:10

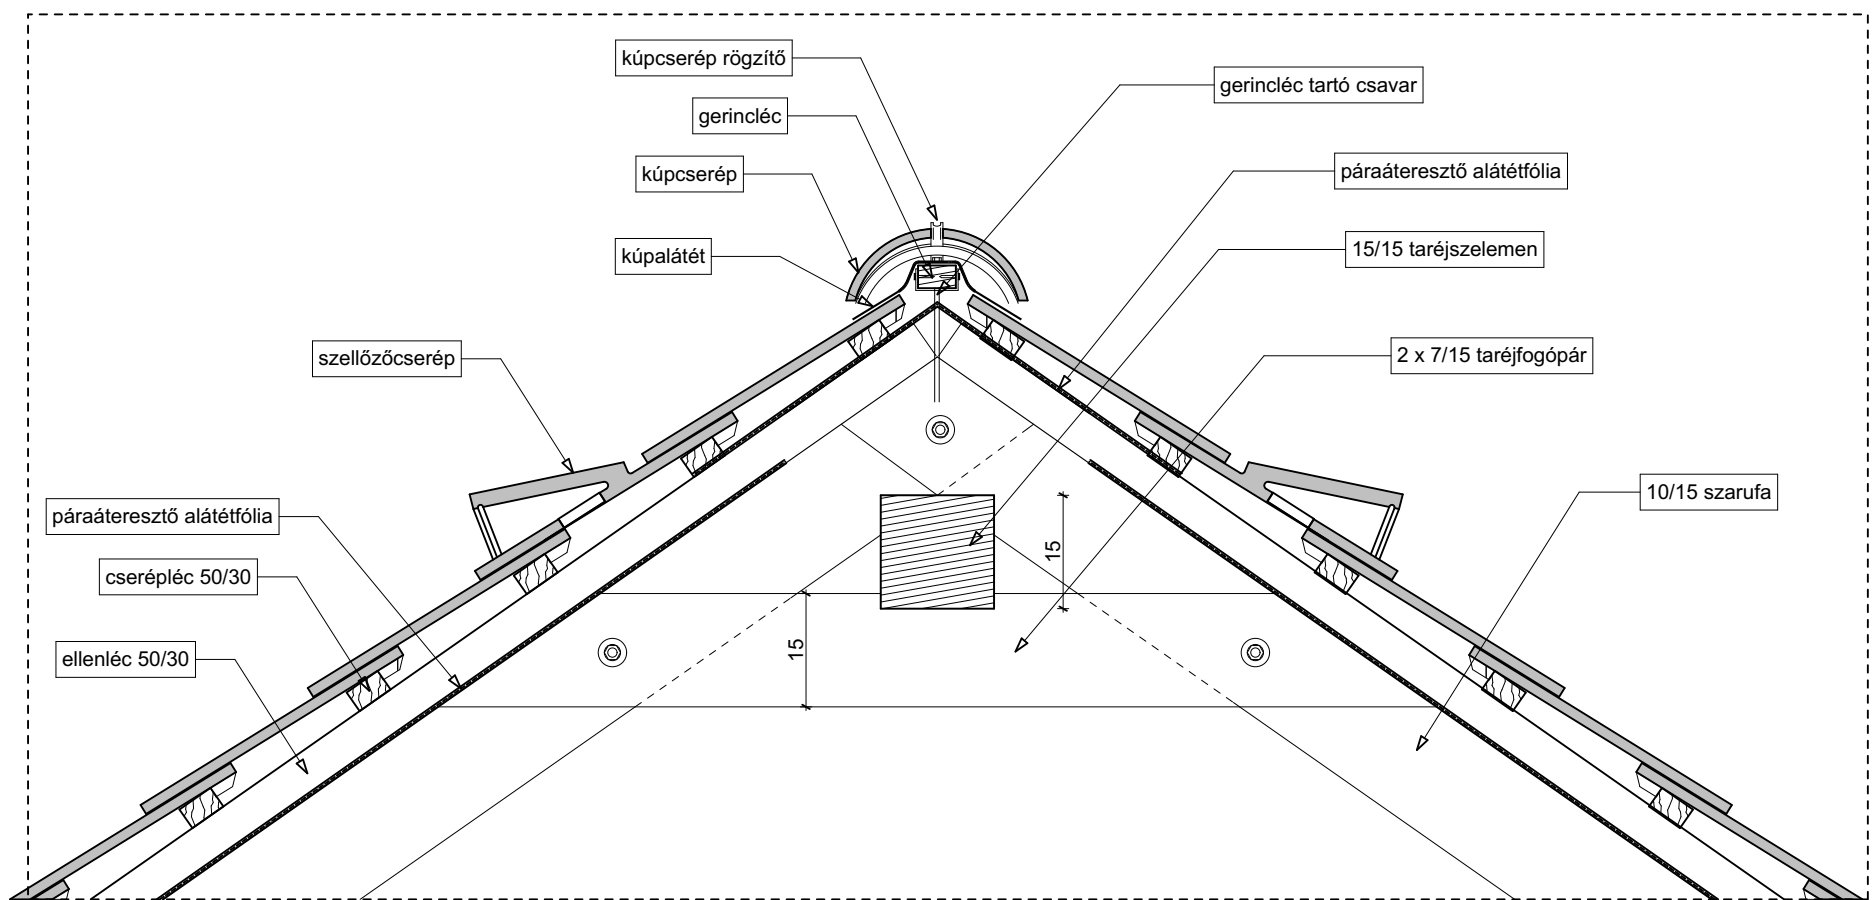

1:10

R 06 RÉSZLETRAJZ M 1:10

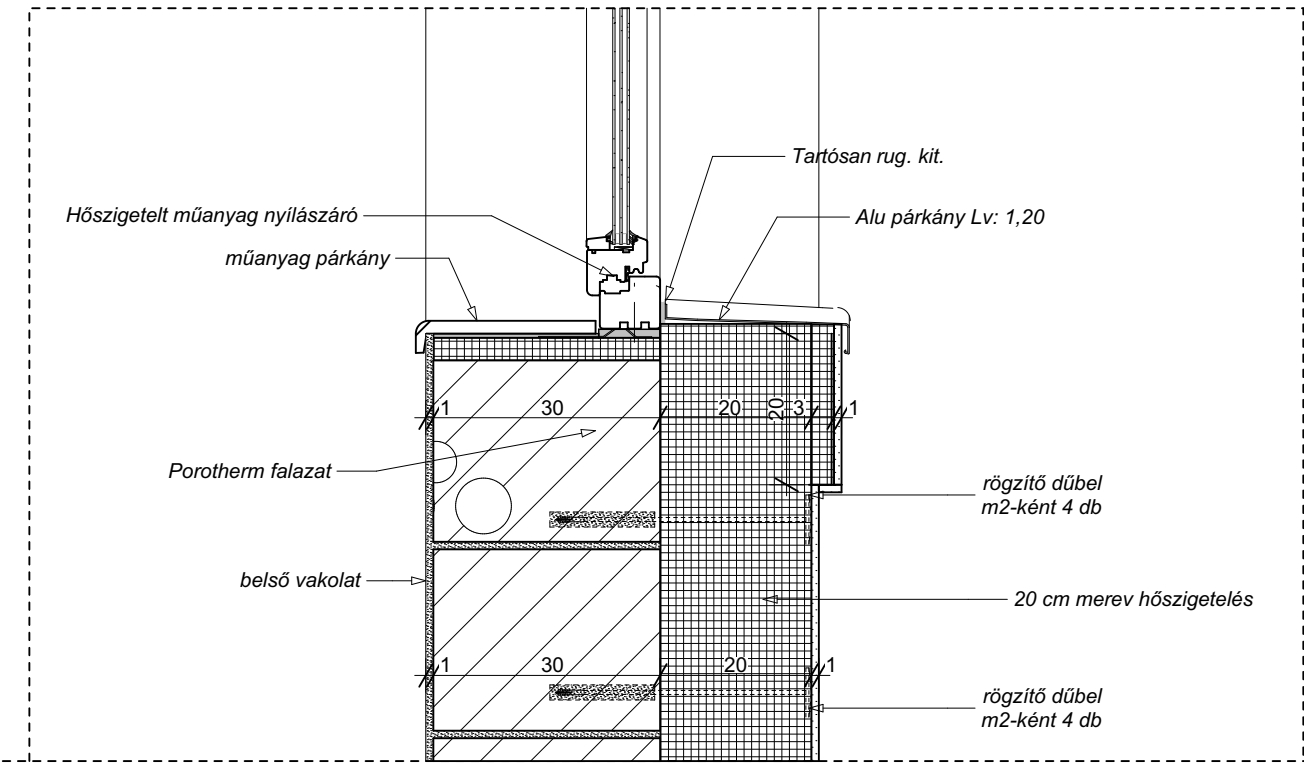

1:10