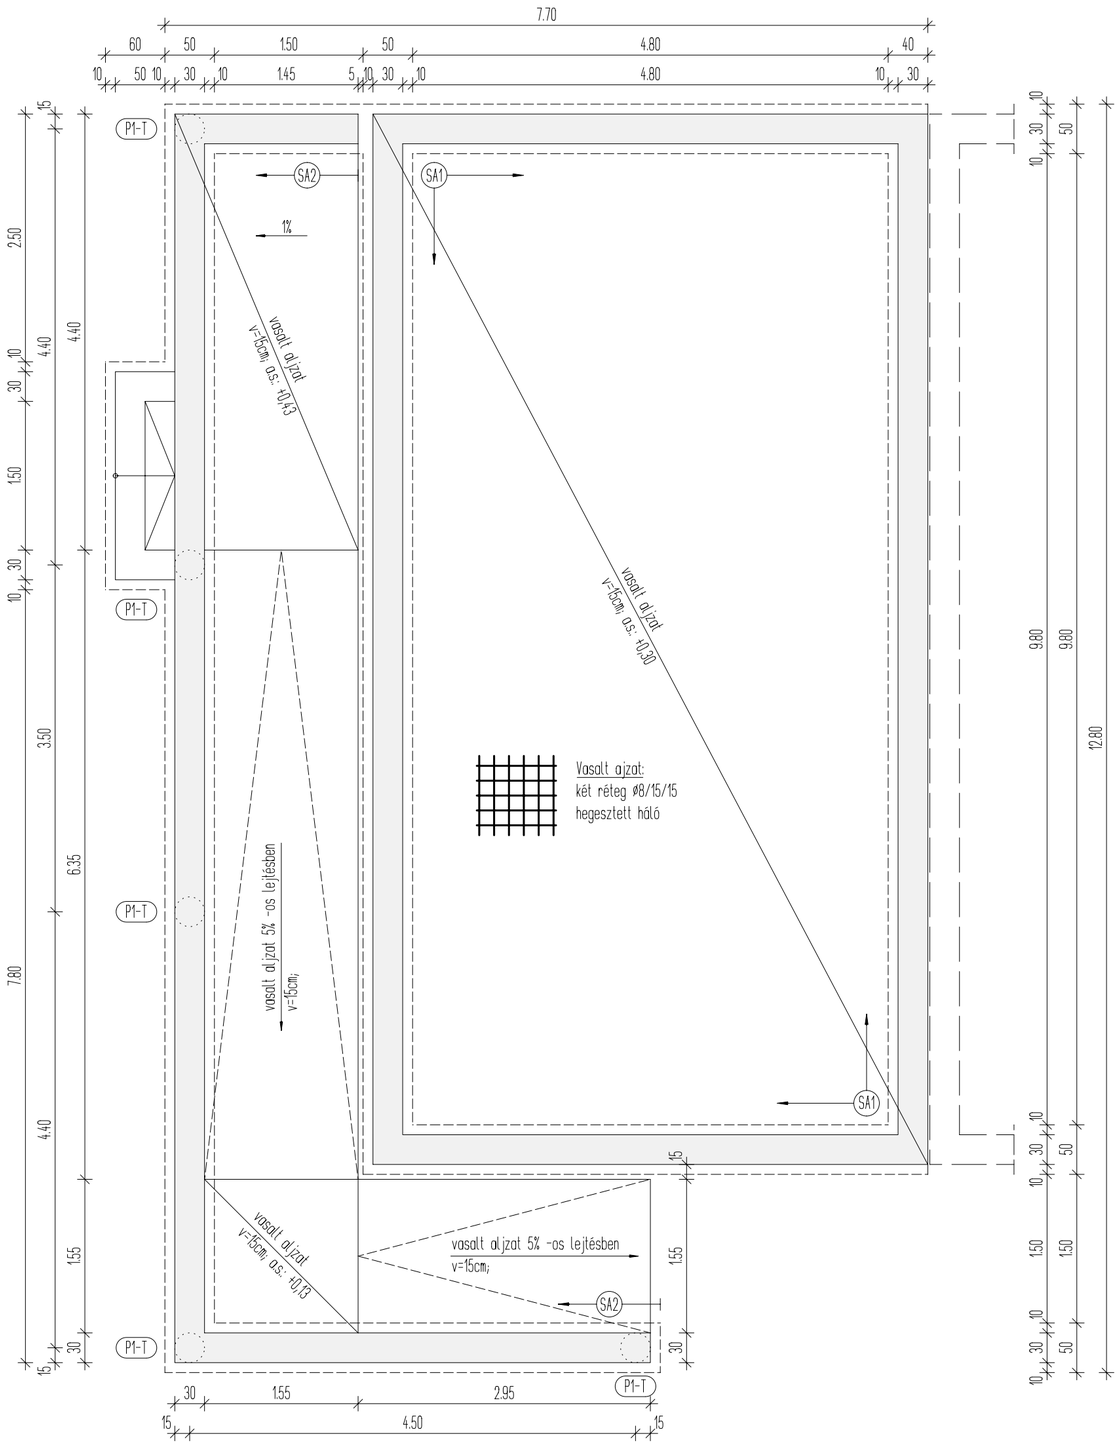

SA1 jelű sávalapozás M=1:25

készül: 32,40fm

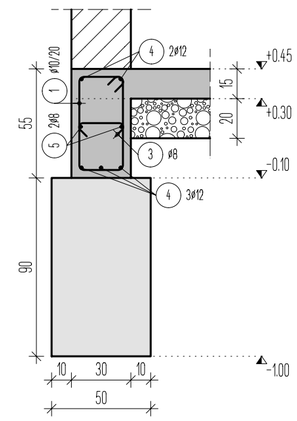

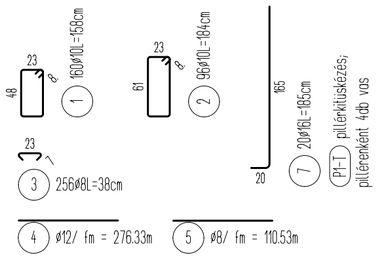

Sávalapok hosszvasalása;
Egy keresztmetszetben a vasak max. 50% -a toldható!
Toldási hossz. min.: 60cm.
Az egymást követő toldásokat min. 80cm eltolással kell elhelyezni!

Sávalapozás hosszvasalásának átkötése
Elvi vázlat - vízszintes metszet
készül: 6 helyen

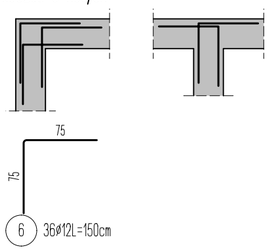

Sávalap hosszvasalásának kiegészítő vasalása;
sarkoknál, csatlakozásoknál elhelyezve;
minden hosszvasat át kell kötni!

SA2 jelű sávalapozás M=1:25

készül: 19,25fm

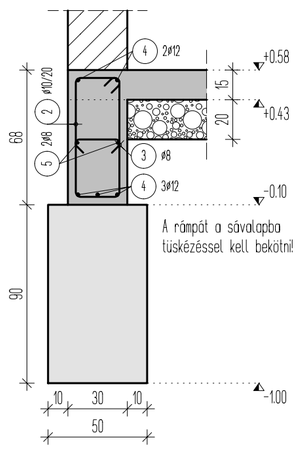

A rámpát a sávalapba
tüskézéssel kell bekötni!

MEGJEGYZÉSEK:

- KÉSZÜLT ÉPÍTÉSI ENGEDÉLYEZÉSI TERVEK ALAPJÁN, MSZ-EN BETARTÁSÁVAL.

- ANYAGMINŐSÉGEK:

BETON:
- VASALATLAN BETON: C12/15-X0b(H)-24-F3-MSZ 4798:2015
- VASALT ALJZAT: C16/20-X0v(H)-24-F3-MSZ 4798:2015
- ALAPOZÁSI SZERKEZETEK: C25/30-XC2-16-F3-MSZ 4798:2015
- FALAK: C30/37-XC1-16-F3-MSZ 4798:2015
- PILLÉREK: C30/37-XC1-16-F3-MSZ 4798:2015
- LÉPCSŐKAROK,PIHENŐK: C25/30-XC1-16-F3-MSZ 4798:2015
- FÖDÉMEK: C25/30-XC1-16-F3-MSZ 4798:2015
- GERENDÁK: C25/30-XC1-16-F3-MSZ 4798:2015

BETONACÉL: B500B

- BETONFEDÉS:
  - ALAPOZÁSI SZERKEZETEK: 3,5cm
  - EGYÉB SZERKEZETEK: 2,5cm

- A TERV EGYÜTT KEZELENDŐ A SZAKÁGI TERVEKKEL ÉS A VONATKOZÓ MŰSZAKI LEÍRÁSSAL!

<< Nervi Static Mérnöki Szaktanácsadó és Tervező Kft.

Cím: 1118 Budapest, Villányi u. 115.
Tel.: +36/70-770-7775
e-mail.: nervi.static@gmail.com

Ez a terv a Nervi Static Kft. szellemi tulajdona, melynek védelmét a törvény biztosítja!

Lépték:	M=1:50
Project:	HÁZIORVOSI RENDELŐ, CSECSEMŐ ÉS NŐVÉDELMI TANÁCSADÓ, ÁTALAKÍTÁSI BŐVÍTÉSI
Első kiadás dátuma:	2018.01.29.
Építtető:	ÚJTITKOS KÖZSÉG ÖNKORMÁNYZATA RÉSZÉRE, 4096 ÚJTITKOS, ARANY JÁNOS U. 12.
Munkasszám:	N_18033
Felelős tervező:	Soós Ferenc T-T/07-0004
Tervező:	
Szerkesztő:	
Tervfajta:	KIVITELI TERV
Rajz megnevezése:	ALAPOZÁSI TERV
Rajzszám:	S-01
Rev:	0

m/sz = 420 / 520 (0.22m2)

Allplan 2012