




3. Falnézet

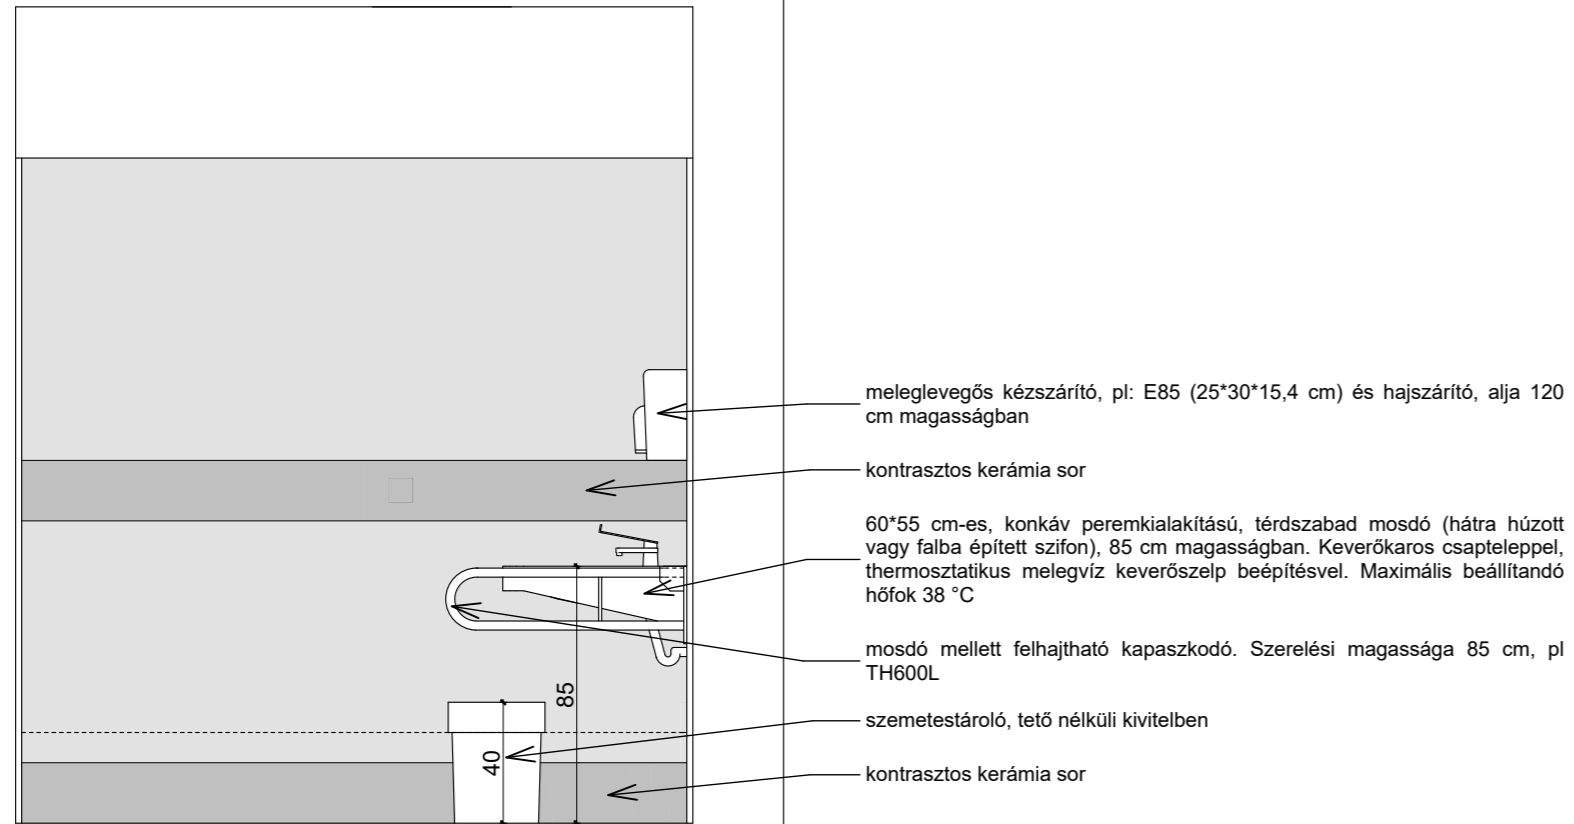

Burkolatosztás

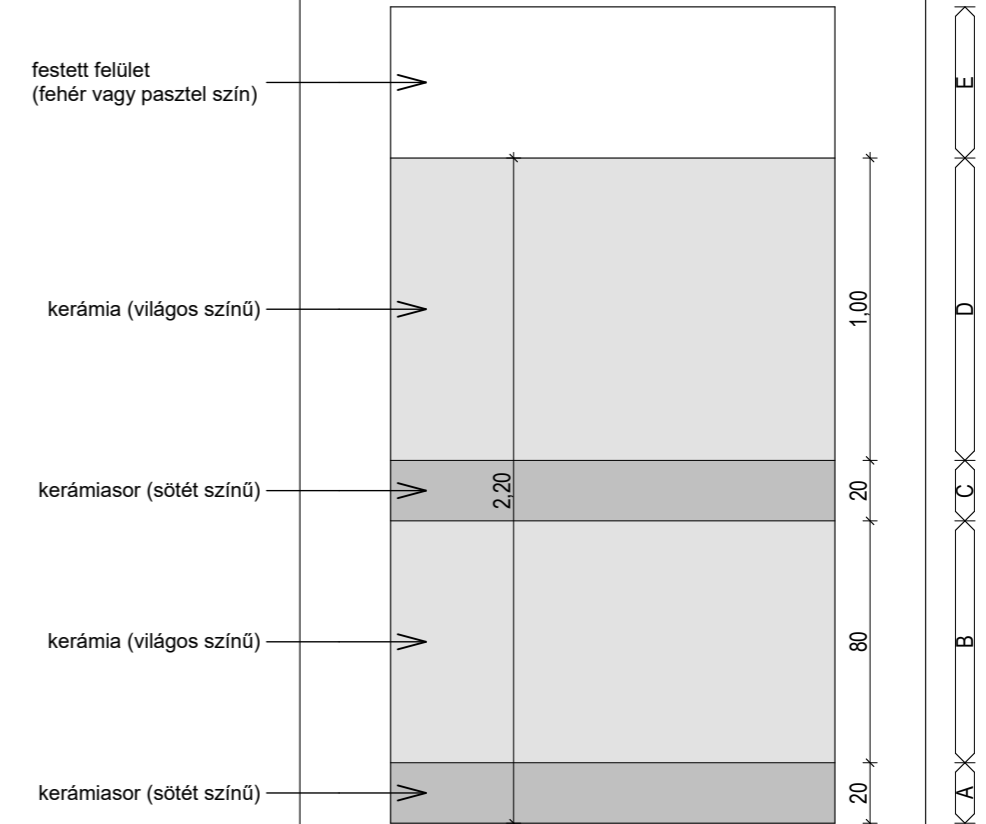

4. Falnézet

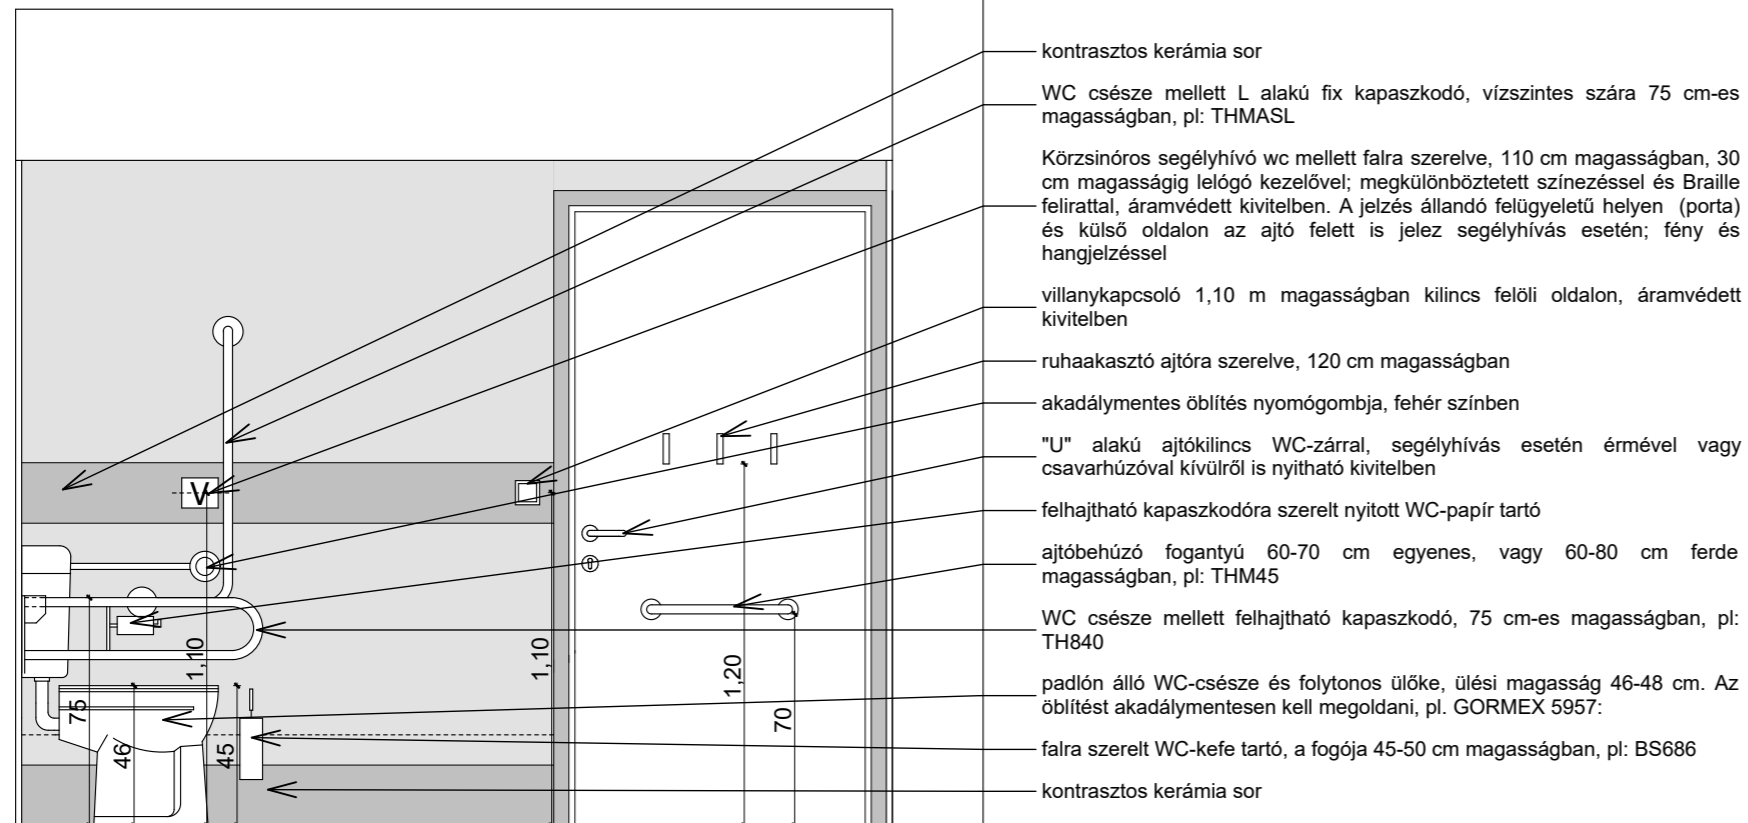

Méretetek a helyszínen ellenőrizendők !

MEGRENDŐ: AGT Stúdió Kft 4400 Nyíregyháza, Dózsa György út 41.	REHAB. KÖRNYEZETTERVEZŐ SZAKMÉRNÖK:
ÉPÍTETŐ: Újtitkos Községi Önkormányzat 4096 Újtitkos Arany János u. 12.	 GORTKA ISTVÁN okleveles építészmérnök É-09-0486
TERVMEGNEVEZÉS, ÉPÍTÉSI HELY, TERVFAJTA: AKADÁLYMENTESÍTÉSI MUNKARÉSZ	mobil 30/430-4293 4032 DEBRECEN, THOMAS MANN 43 III/6
TERVRÉSZ: Akment. wc 3.-4. falnézet	LÉPTÉK: M 1:25
DÁTUM: 2017.11.	T.SZ.: AKM-02.2