


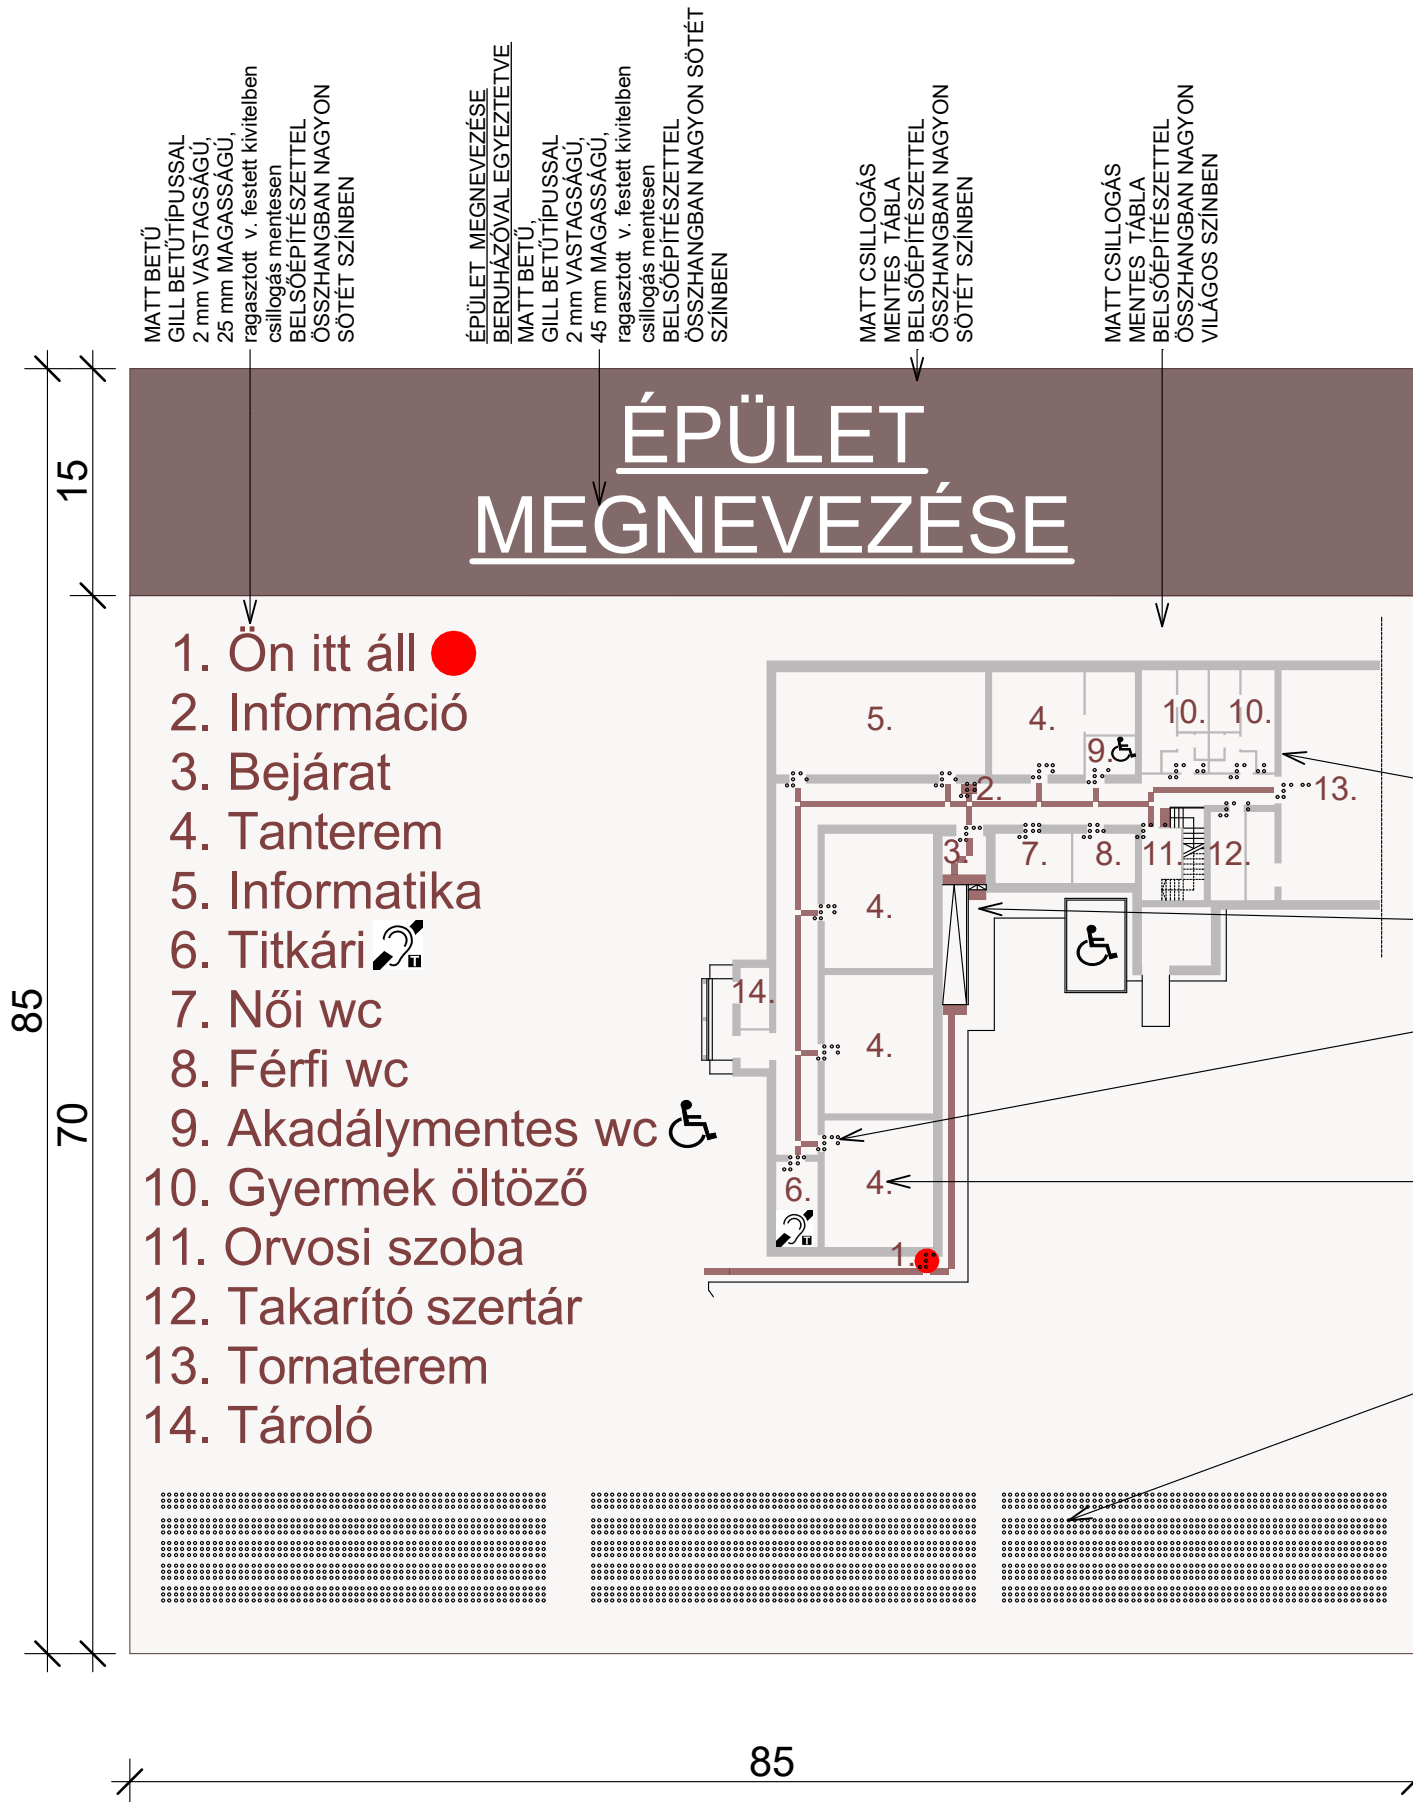

A táblát az infokommunikációs tervlapon
jelölt helyre a falra kell elhelyezni (60*90
cm-es előjelzővel jelölt helyre)
Tábla a padlószinttől mért 1,20-1,60 m
között legyen.
Az információs táblából 1 db készül.

Az alaprajzi térkép vezetősávjai
kitapintható kialakítással készüljenek (2
mm kidomborodással) szabvány szerint
és a helyiségek Braille-írással is
legyenek feltüntetve.

MATT FESTÉS,
csillogás mentesen
BELSŐÉPÍTÉSZETTEL
ÖSSZHANGBAN NAGYON SÖTÉT
SZÍNEN

alaprajzi kitapintható térkép
MATT FESTÉSSSEL, 2 MM
KIDOMBORODÁSSAL
BELSŐÉPÍTÉSZETTEL
ÖSSZHANGBAN PIROS SZÍNEN

BRAILLE FELIRAT
szabvány szerint

MATT BETŰ,
GILL BETŰTÍPUSSAL
2 mm VASTAGSÁGÚ,
20 mm MAGASSÁGÚ,
ragasztott v. festett kivitelben
csillogás mentesen
BELSŐÉPÍTÉSZETTEL
ÖSSZHANGBAN NAGYON SÖTÉT
SZÍNEN

ÉPÜLET ÉS HELYSÉGEK
MEGNEVEZÉSE
BRAILLE FELIRATTAL
SZABVÁNY SZERINT

Méretetek a helyszínen ellenőrizendők !

MEGRENDŐ: AGT Stúdió Kft 4400 Nyíregyháza, Dózsa György út 41.	REHAB. KÖRNYEZETTERVEZŐ SZAKMÉRNÖK:		
ÉPÍTETŐ: Újtitkos Községi Önkormányzat 4096 Újtitkos Arany János u. 12.	 GORTKA ISTVÁN okleveles építész-mérnök É-09-0486		
TERVMEGNEVEZÉS, ÉPÍTÉSI HELY, TERVFAJTA: AKADÁLYMENTESÍTÉSI MUNKARÉSZ	mobil 30/430-4293 4032 DEBRECEN, THOMAS MANN 43 II/6		
TOP-3.2.1-15-HB1-2016-00009 pályázathoz ÚJTIKOS- TISZAGYULAHÁZA Általános Iskola, 4096 Újtitkos, Széchenyi tér 2. HRSZ.: 168/1			
TERVRÉSZ: Kültéri információs tábla	LÉPTÉK: M 1:5	DÁTUM: 2017.11.	T.SZ.: AKM-06.1