
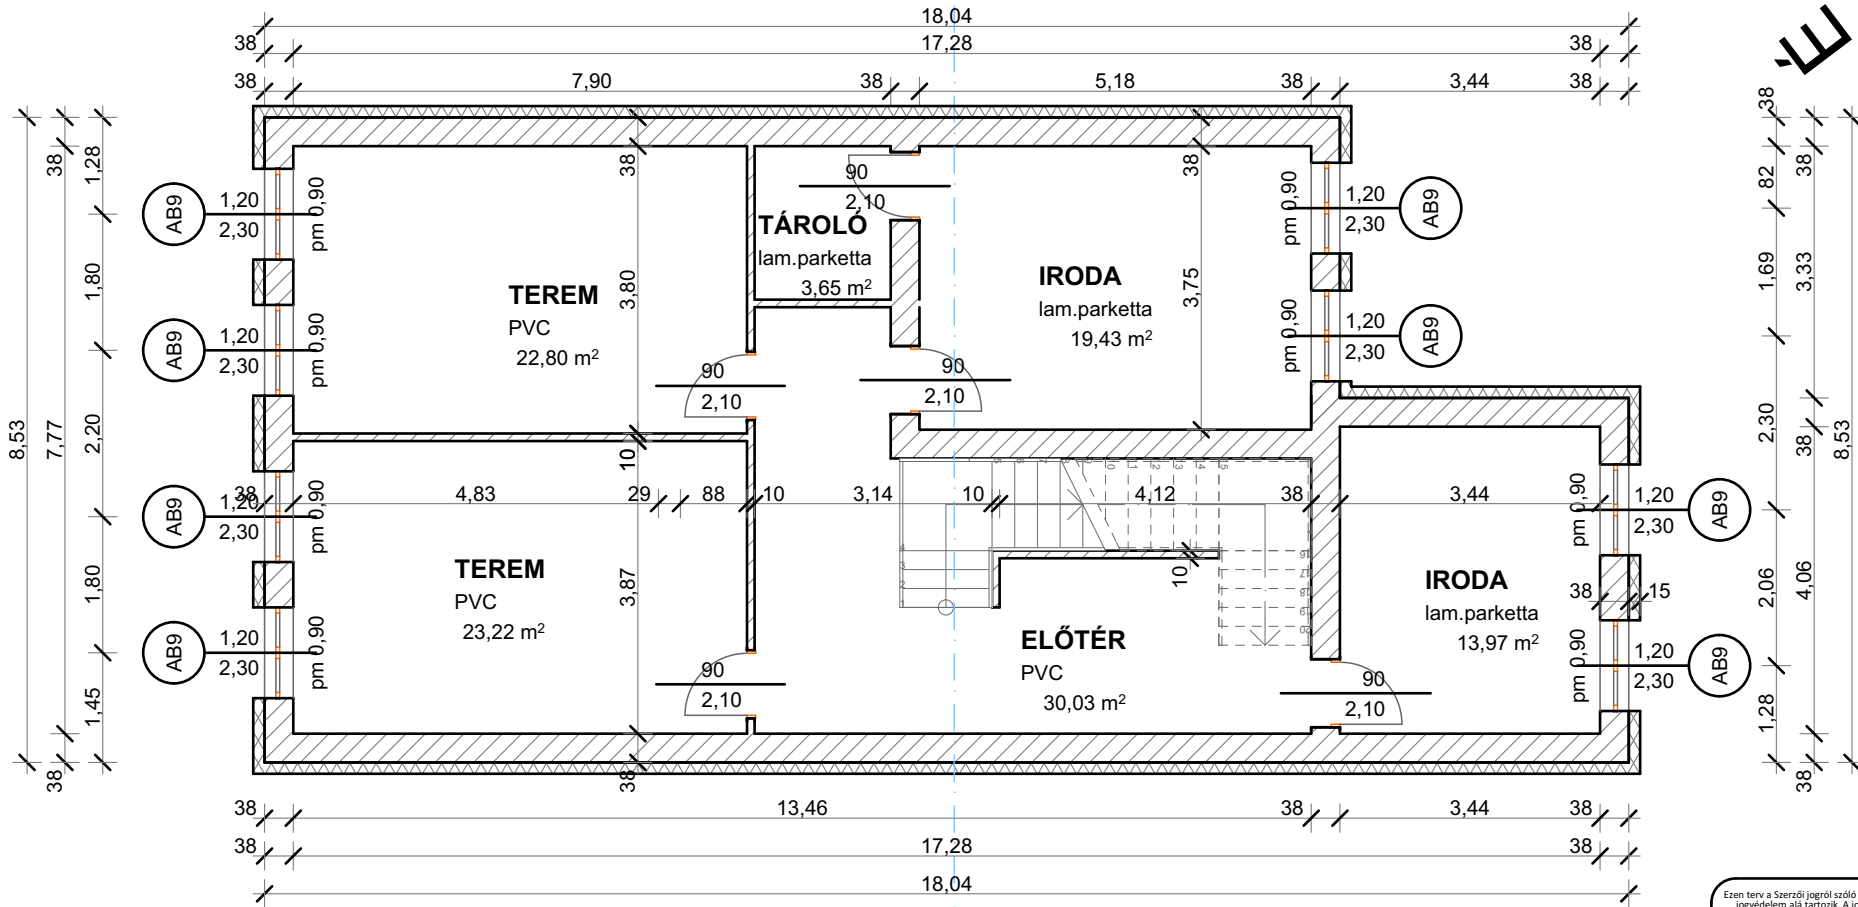


EMELETI ALAPRAJZ M=1:100

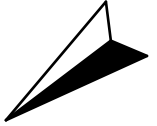

Ezen terv a Szerzői jogról szóló 1999. évi LXXVI. Törvényben meghatározott szerzői jogvédelem alá tartozik. A jogok a TERVEZŐ-t illetik. A jogosult hozzájárulása nélkül az anyag bármely formában történő másolása, sokszorosítása, közreadása, átiratban közlése, közzététele és átadása a tervező hozzájárulása nélkül TILOS! A jogszertő cselekménnyel szemben az igény érvényesítésének a jogát fenntartjuk.

Tervezők:
 General tervező: 4400 Nyíregyháza, Dózsa György u. 41. sz. Tel.: +36 42 500 150 E-mail: etagts@gmail.com MűVK: C-15-0201 Lencsés Péter ügyvezető
 Tervező: Nagy Zoltán Felelős tervező E-2-15-0208

Építető(k):
 Név és címe: Újtekcsői Községi Önkormányzat Arany János utca 12.
 Építés helye: ÚJTEKCSŐ-TISZAGYULAHAZA Általános Iskola 4096 Újtekcső Kossuth utca 2. Hsz: 168/1

Tervezés adatai:
 Megnevezése: **Tervezett emeleti alaprajz**

Terv fajta: **E-2**
 Méretarány: M=1:100 Lapméret: A4 Dátum: 2017.10.