B-B METSZET

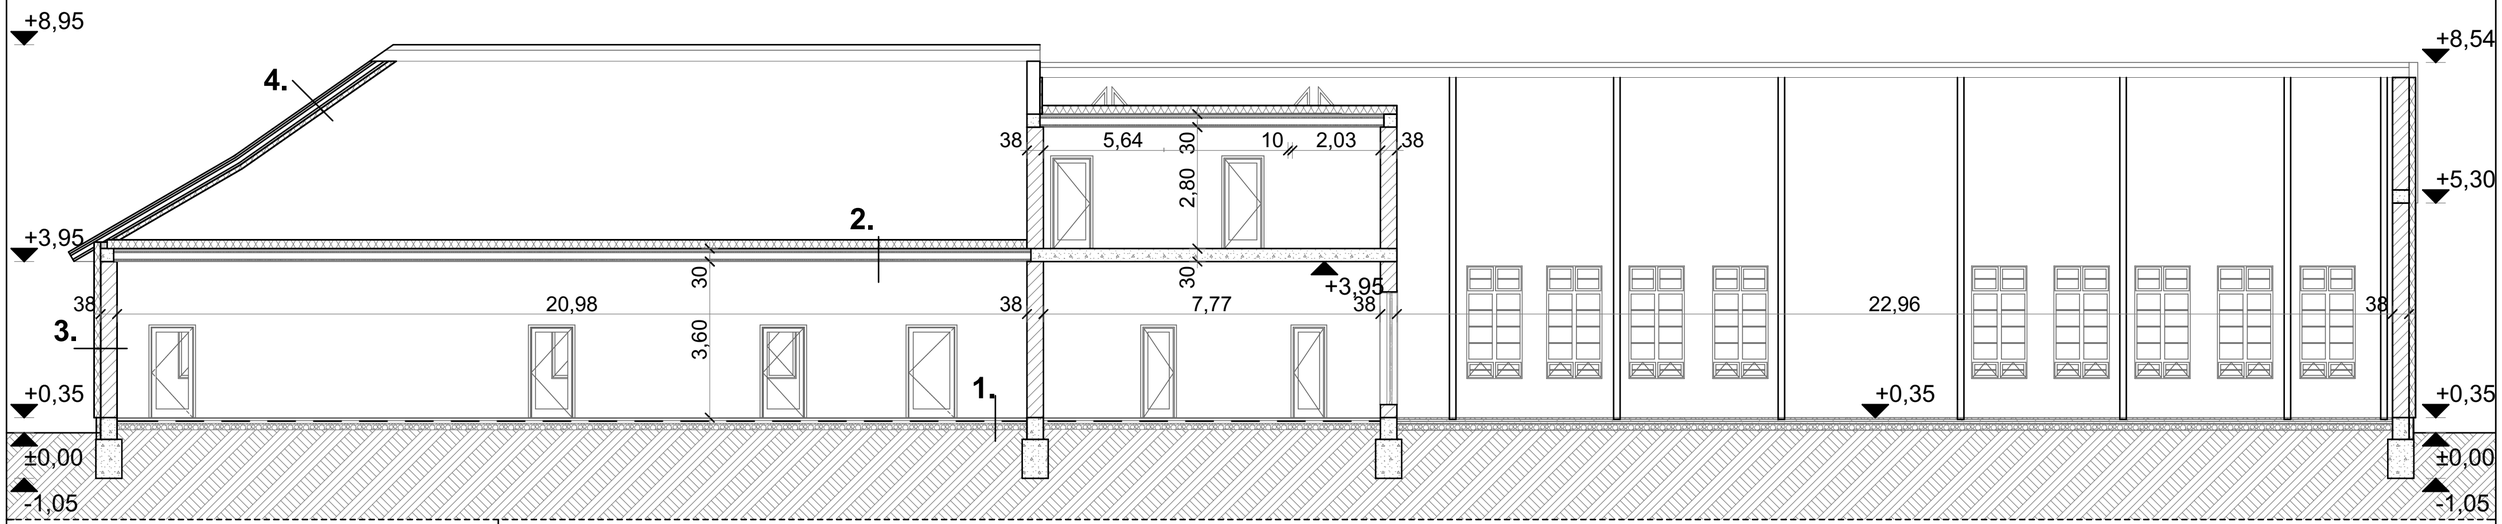

A-A METSZET

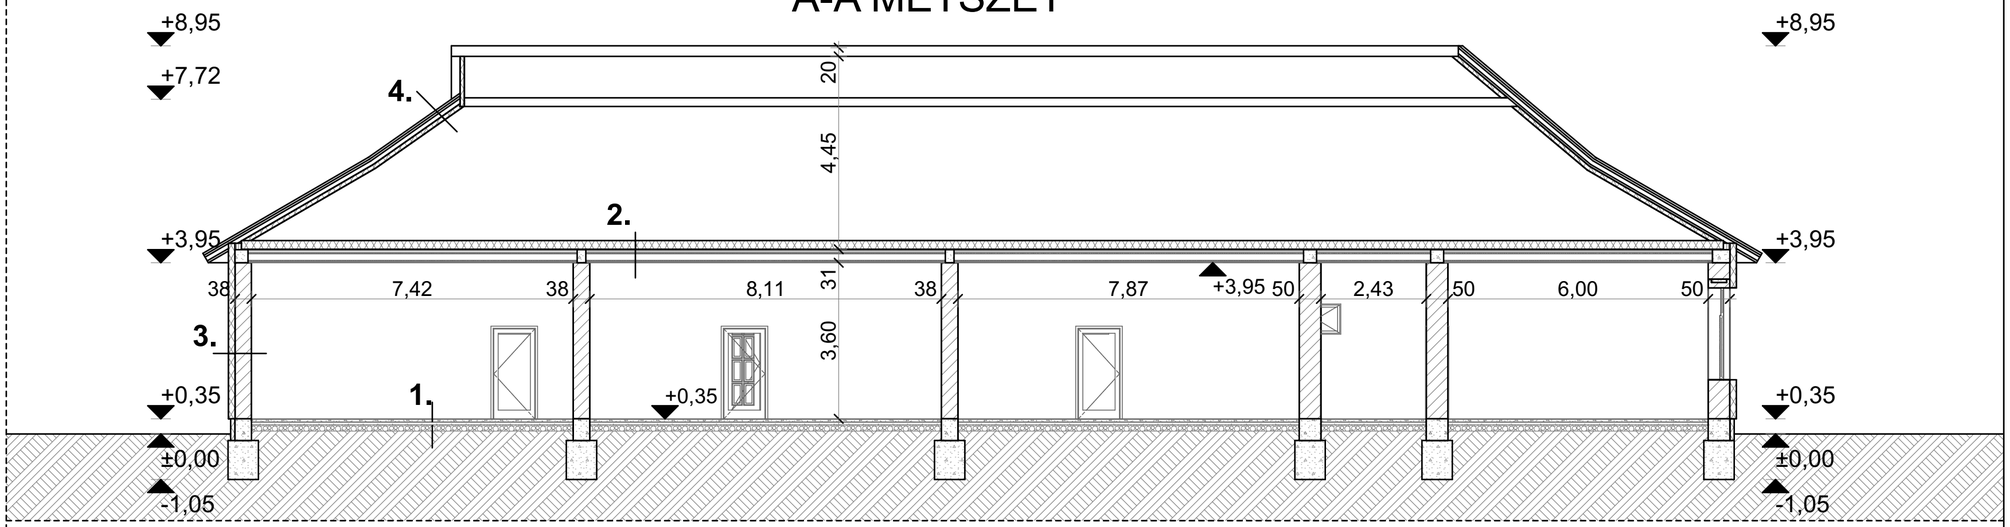

1. Talajra fektetett padló rétegrendje (lam)

Laminált parketta	0,8 cm
Habfólia	0,3 cm
Kavicsbeton	5 cm
Vízszigetelés	0,4 cm
Kavicsfeltöltés	5 cm
XPS 30 14 cm-ig	10 cm

2.Padlásfödém (fa) rétegrendje

Therwoolin üveggyapot filc NF10	20 cm
Kazánsalak beton 1	2 cm
Kazánsalak	6 cm
Fenyőfa rostokra meről. 2	2,5 cm
Zárt légréteg Szokv. Hö felf.	15 cm
Fenyőfa rostokra meről. 2	2,5 cm
Nád + vakolat	3 cm

3. Külső fal KM rétegrendje

LB-KNAUF Strukturit színező	0,3 cm
LB-KNAUF Univerzális alapozó	0,003 cm
LB-KNAUF Ragasztótapasz	0,3 cm
Austrotherm GRAFIT	15 cm
LB-KNAUF Ragasztótapasz	0,3 cm
Kőporos vakolat	2 cm
Mészvakolat	1,5 cm
Kism. tömör agyagtégla	38 cm
Mészvakolat	1,5 cm

4. Tető tetőtér rétegrendje

Kiszell. légr. Szokv. Hö felf.	5 cm
Masterfol CLASSIC ALU	0,1 cm
Zárt légréteg Szokv. Hö felf.	5 cm
Therwoolin üveggypot filc NF24	10 cm
Isover Flamex párafékező fólia	0,1 cm
Zárt légréteg Szokv. Hö felf.	5 cm
Tiszta gipszlapok	1,25 cm
Therwoolin üveggyapot filc NF10	5 cm
Tiszta gipszlapok 2	1,25 cm

Tornaterem tető rétegrend
M=1:50

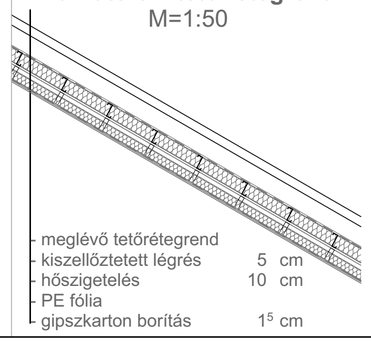

Ezen terv a Szerzői jogról szóló 1999. évi LXXVI. Törvényben meghatározott szerzői jogvédelem alá tartozik. A jogok a TERVEZŐ-t illetik. A jogosult hozzájárulása nélkül az anyag bármely formában történő másolása, sokszorosítása, közreadása, átruházása, közzététele és átdolgozása a tervező hozzájárulása nélkül TILOS! A jogsértő cselekménnyel szemben az igény érvényesítésének a jogát fenntartjuk.

Tervezők:

Generál tervező:
4400 Nyíregyháza,
Dózsa György u. 41. sz.
Tel.: +36 42 500 150
E-mail: etagts@gmail.com
MMK: C-15-00201
Lencsés Péter
ügyvezető

Tervező:
Nagy Zoltán
Felelős tervező
E-2-15-0208

Építtető(k):

Neve és címe:
Újtikos Községi Önkormányzat
4096 Újtikos,
Arany János utca 12.

Építés helye:
ÚJTIKOS-TISZAGYULAHÁZA Általános Iskola
4096 Újtikos
Széchenyi tér 2.
Hrsz: 168/1

Tervezés adatai:

Megnevezése:
Tervezett metszetek

Terv fajtája:

E-3

Méretarány: M=1:100
Lapméret: A1
Dátum: 2017.10.