



DÉL-NYUGATI HOMLOKZAT

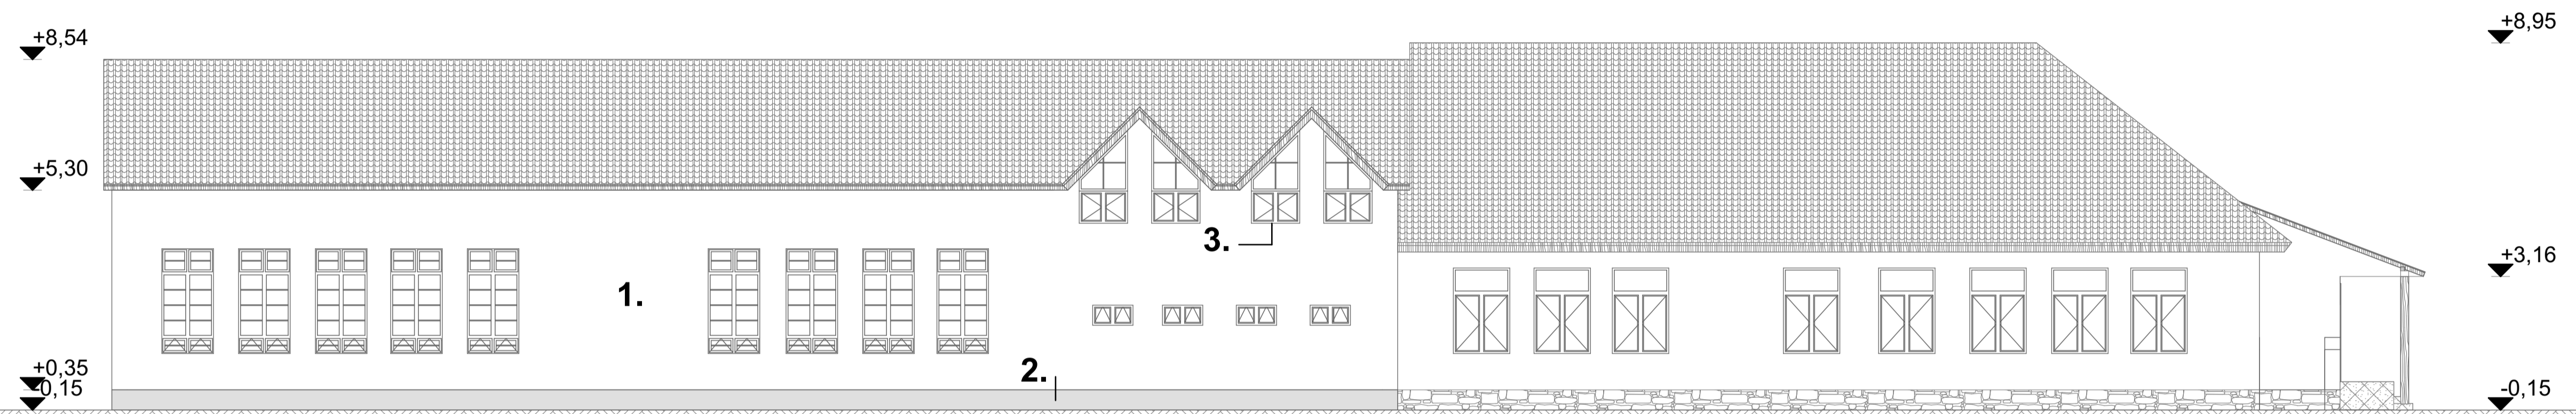


ÉSZAK-KELETI HOMLOKZAT



ÉSZAK-NYUGATI HOMLOKZAT

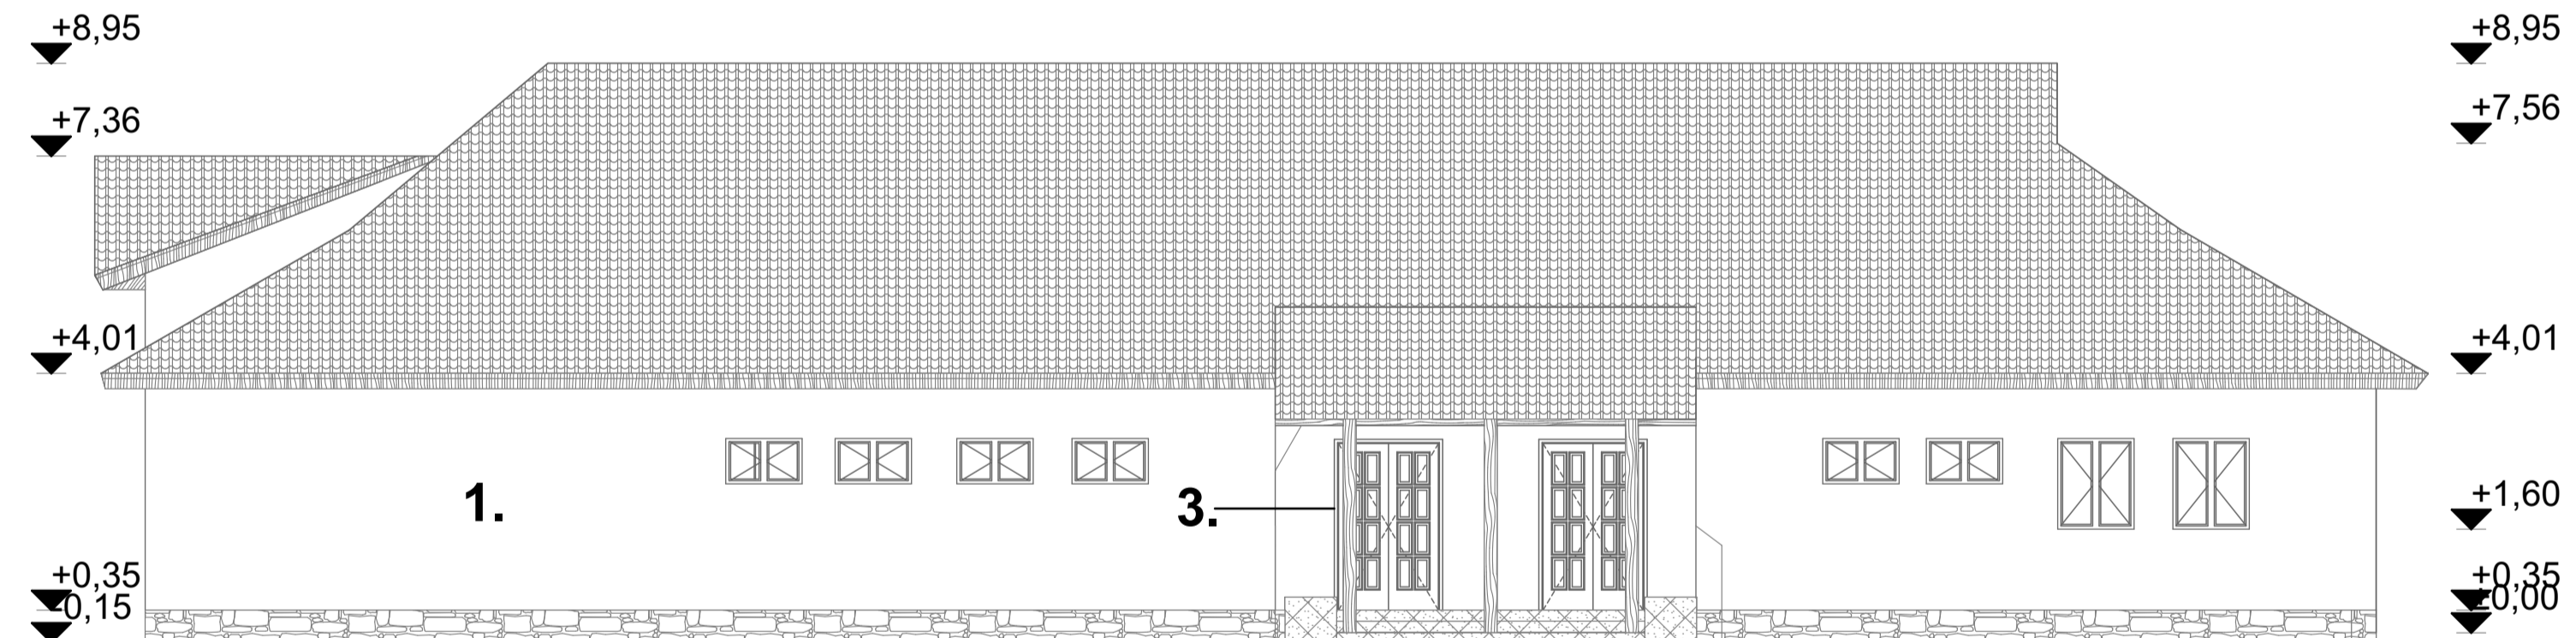

DÉL-KELETI HOMLOKZAT

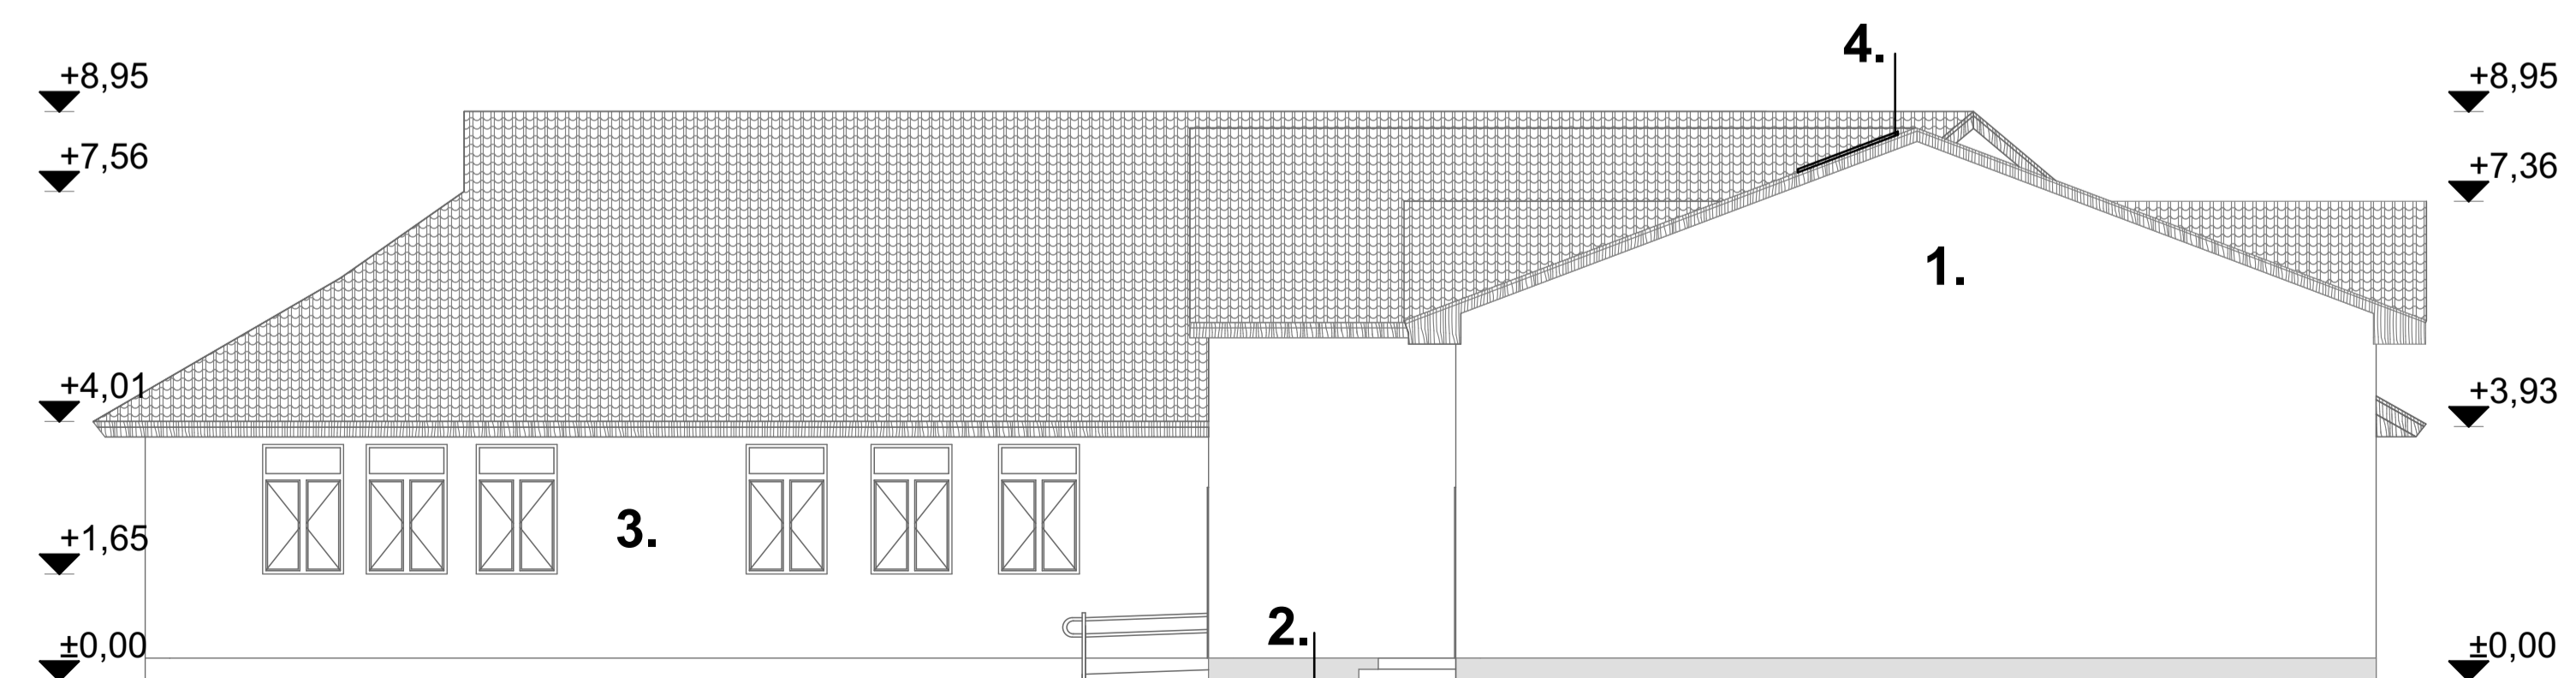

- 1. Tervezett homlokzati vakolat
- 2. Tervezett lábazati vakolat
- 3. Műanyag nyílászárók
- 4. Telepített napkollektorok

Ezen terv a Szerző jogdíj 2016. évi LXXVI. Törvényben meghatározott szerzői jogvédelem alá tartozik. A jogok a TERVEZŐÉ-élek. A jogokat hozzájárulása nélkül az anyag bármely formában történő másolása, sokszorosítása, közzéadása, átruházása, közzététele és átdolgozása a tervező hozzájárulása nélkül TILOS! A jogdíjért csekkenkénti számban az igény érvényesítésének a jogát fenntartjuk.

Tervező: AGT
 4000 Nyíregyháza, Dézsa György u. 41. sz.
 Tel.: +36-43-200 320
 E-mail: agt@agt@gmail.com
 MŰMÉ: C-15-00011
 Lencsés Péter ügyvezető

Tervező: Nagy Zoltán
 Felelős tervező E-2-15-0208

Építési hely: 4096 Újlaka, Kossuth u. 2. Hrsz: 168/1

Neve és címe: 4096 Újlaka, Kossuth u. 2. Hrsz: 168/1

Építési hely: 4096 Újlaka, Kossuth u. 2. Hrsz: 168/1

Megnevezés: Tervezett homlokzatok

Tervtípus: E-4

Méretarány: A1=1:100 | Lapjel: A1 | Dátum: 2017.10.