
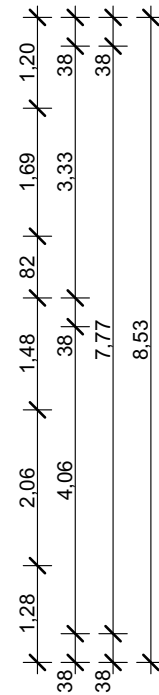
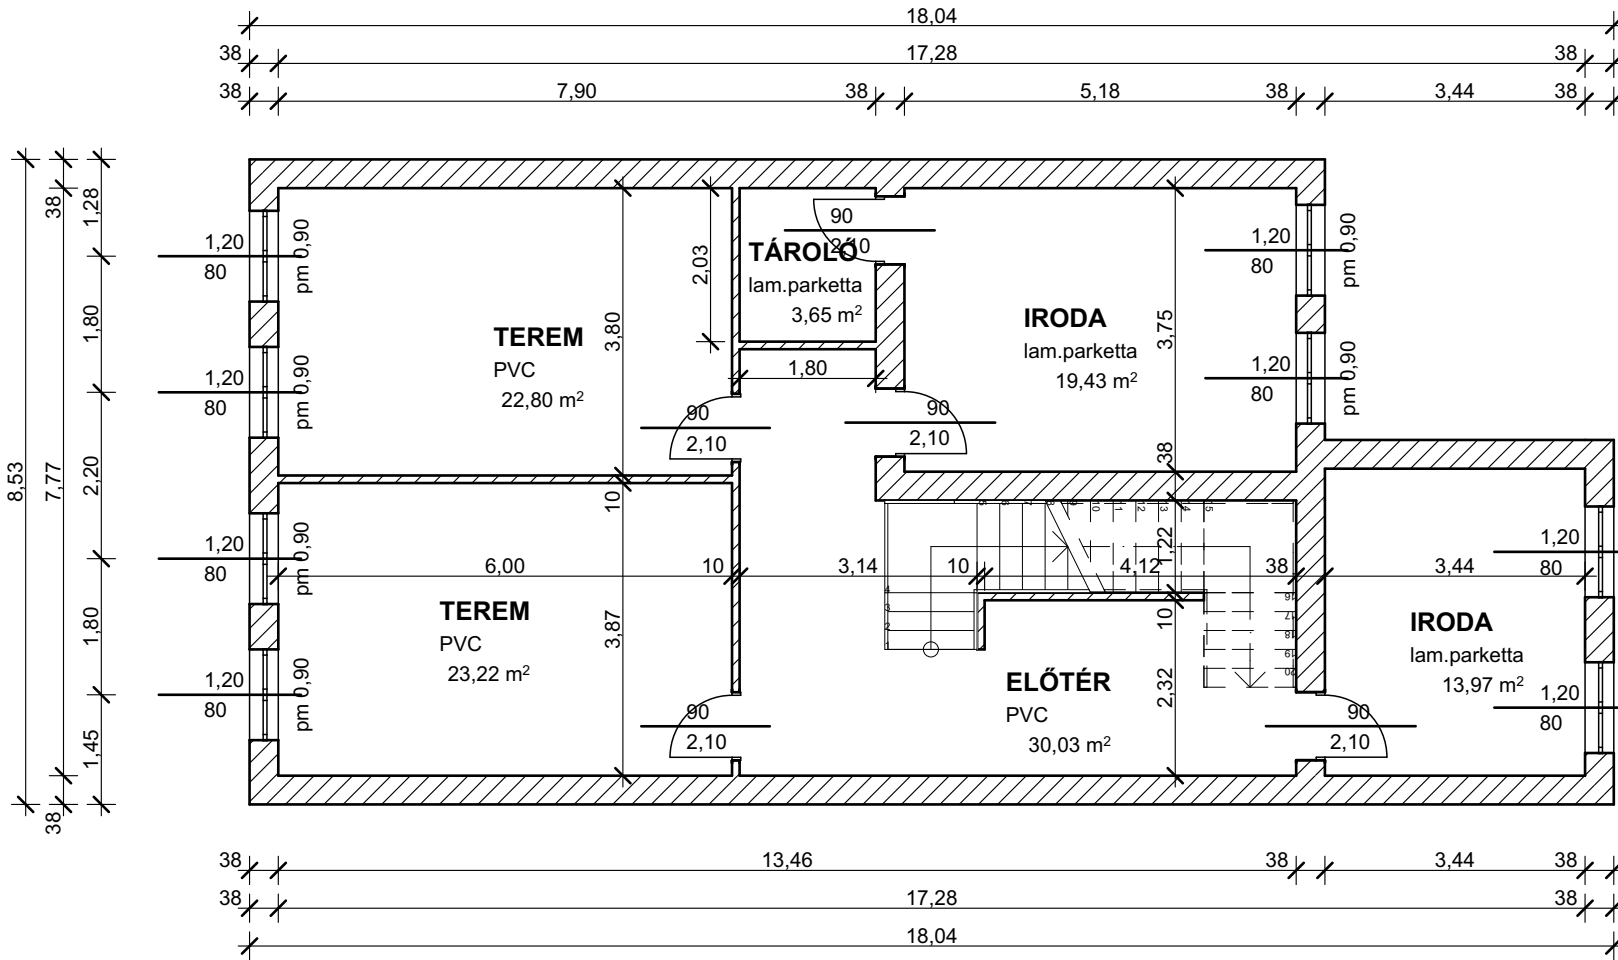


EMELETI ALAPRAJZ M=1:100

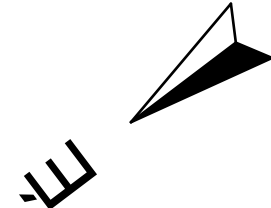

Ezen terv a Szerzői jogról szóló 1999. évi LXXVI. Törvényben meghatározott szerzői jogvédelem alá tartozik. A jogok a TERVEZŐ-t illetik. A jogosult hozzájárulása nélkül az anyag bármely formában történő másolása, sokszorosítása, közreadása, átiratban, közzétételben és átadogatásban a tervező hozzájárulása nélkül TILOS! A jogserítő cselekménnyel szemben az igény érvényesítésének a jogát fenntartjuk.

Tervezők:
 General tervező: 4400 Nyíregyháza, Dózsa György u. 41. sz. Tel.: +36 42 500 150 E-mail: etagts@gmail.com M/MK: C-15-0201 Lencsés Péter ügyvezető
 Tervező: Nagy Zoltán Felelős tervező E-2-15-0208

Építető(k):
 Neve és címe: Újtkos Községi Önkormányzat Arany János utca 12.
 Építés helye: ÚJTKOS-TISZAGYULAHAZA Általános Iskola 4096 Újtkos, Széchenyi tér 2. Hrsz: 166/1

Tervezés adatai:
 Megnevezése: **Felmérési emeleti alaprajz**

Terv fajta: **F-2**

Méretarány: M=1:100 Lapméret: A4 Dátum: 2017.10.