


A-A METSZET

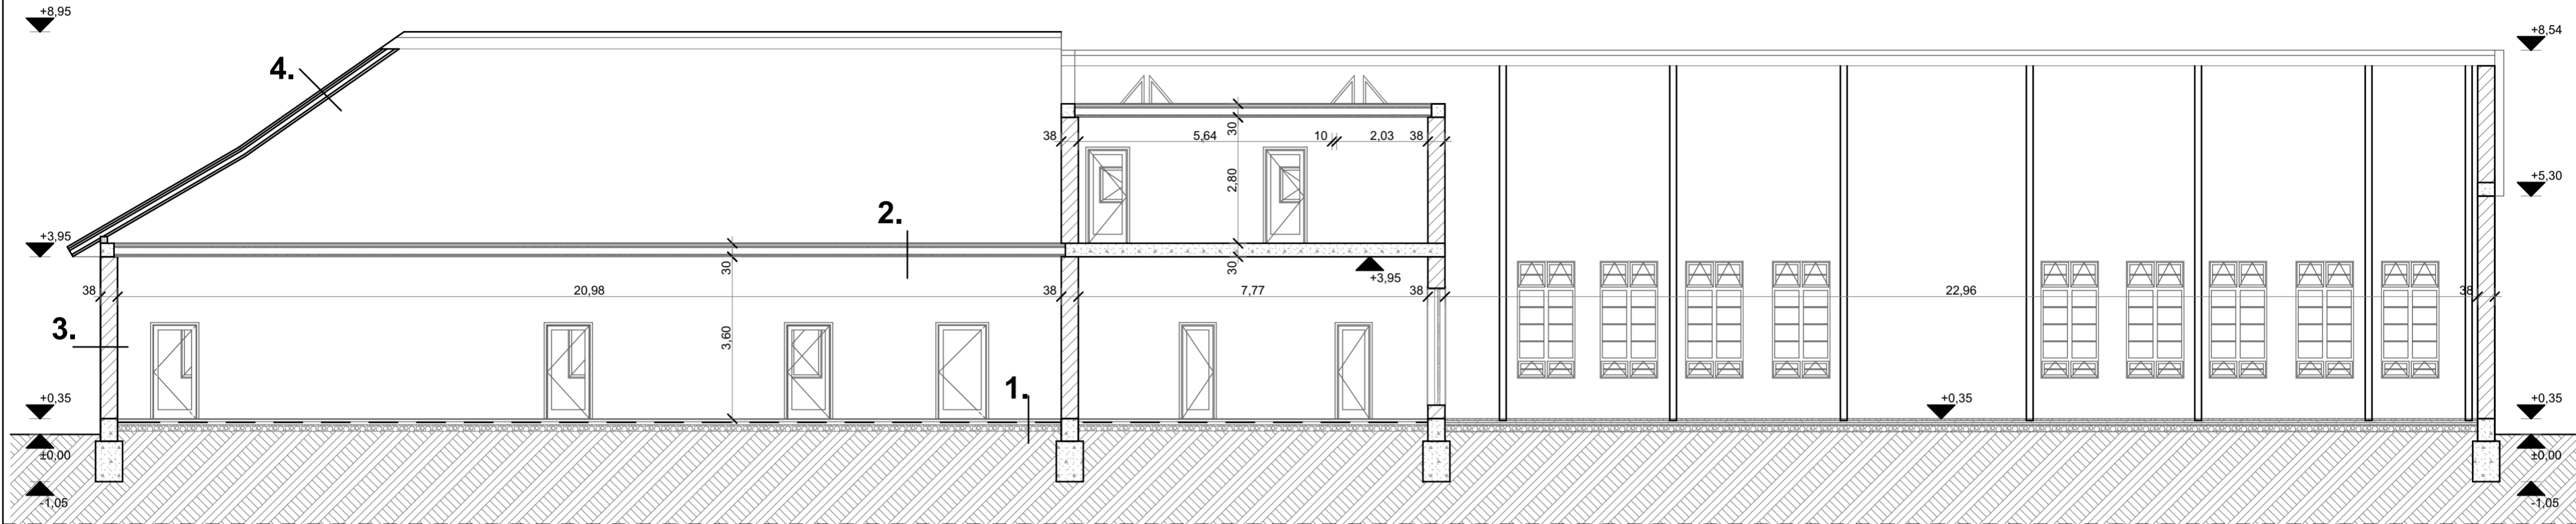

1. Talajra fektetett padló rétegendje (lam)

Laminált parketta	0,8 cm
Habfólia	0,3 cm
Kavicsbeton	5 cm
Vízszigetelés	0,4 cm
Kavicsfeltöltés	5 cm

2. Padlásfödém (fa) rétegendje

Kazánsalak beton 1	2 cm
Kazánsalak	6 cm
Fenyőfa rostokra meről. 2	2,5 cm
Zárt légréteg Szokv. Hö felf.	15 cm
Fenyőfa rostokra meről. 2	2,5 cm
Nád + vakolat	3 cm


3. Külső fal KM

Kőporos vakolat	2 cm
Mészvakolat	1,5 cm
Kism. tömör agyagtégla	38 cm
Mészvakolat	1,5 cm

4. Tető tetőtér

Kiszell. légr. Szokv. Hö felf.	5 cm
Masterfol CLASSIC ALU	0,1 cm
Zárt légréteg Szokv. Hö felf.	5 cm
Therwoolin üveggypot filc NF24	10 cm
Isover Flamex párafékező fólia	0,1 cm
Zárt légréteg Szokv. Hö felf.	5 cm
Tiszta gipszlapok	1,25 cm

B-B METSZET

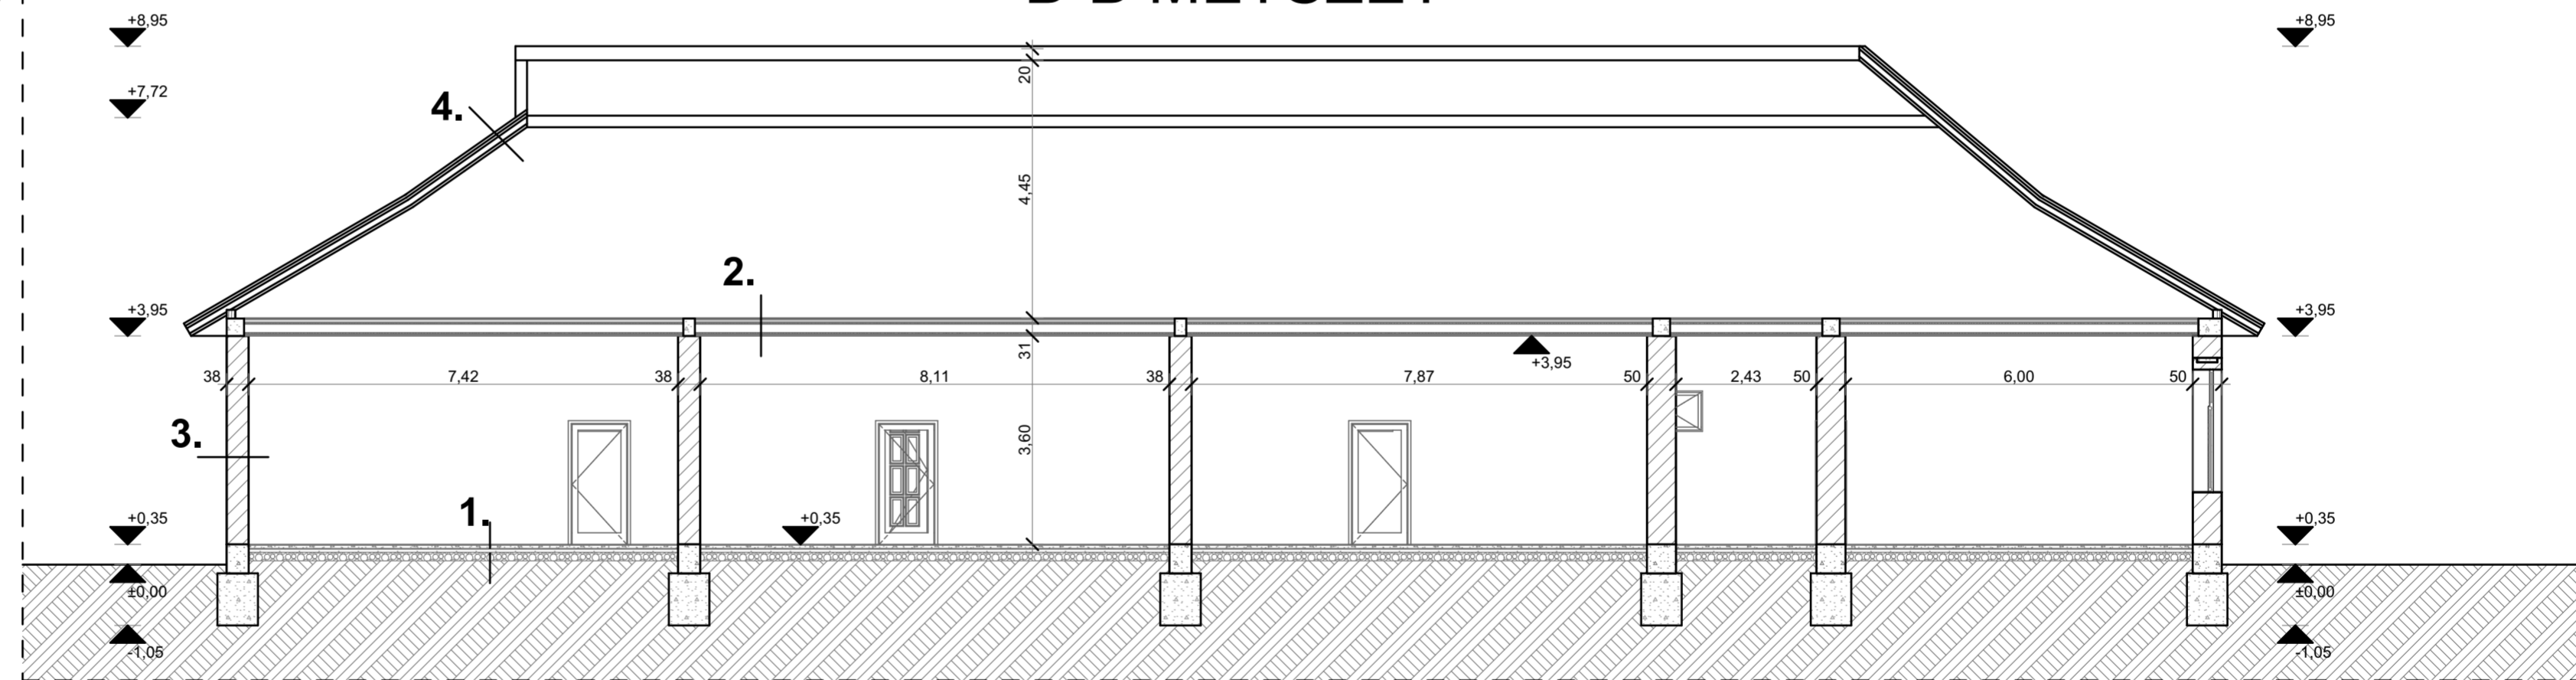

Ezen terv a Szerzői jogról szóló 1999. évi LXXVI. Törvényben meghatározott szerzői jogvédelem alá tartozik. A jogok a TERVEZŐ+ illetik. A jogosult hozzájárulása nélkül az anyag bármely formában történő másolása, sokszorosítása, közzéadása, átruházása, közzététele és átdolgozása a tervező hozzájárulása nélkül TILOS! A jogszértlő cselekménnyel szemben az igény érvényesítésének a jogát fenntartjuk.

Tervezők:	
Generál tervező: 4400 Nyíregyháza, Dózsa György u. 41. sz. Tel.: +36 42 500 150 E-mail: etagts@gmail.com M/MK C-15-00201 Lencsés Péter üggyvezető	Tervező: Nagy Zoltán Felelős tervező E-2-15-0208

Építető(k):	
Neve és címe: Újtkos Községi Önkormányzat 4096 Újtkos, Arany János utca 12.	Építés helye: ÚJTKOS-TISZAGYULAHÁZA Általános Iskola 4096 Újtkos Széchenyi tér 2. Hrzs: 168/1

Megnevezése: Tervezés adatai:

Felmérési metszetek

Terv lapja:	F-3	
Méretarány: M=1:100	Lapméret: A1	Dátum: 2017.10.