


DÉL-NYUGATI HOMLOKZAT




ÉSZAK-KELETI HOMLOKZAT



ÉSZAK-NYUGATI HOMLOKZAT

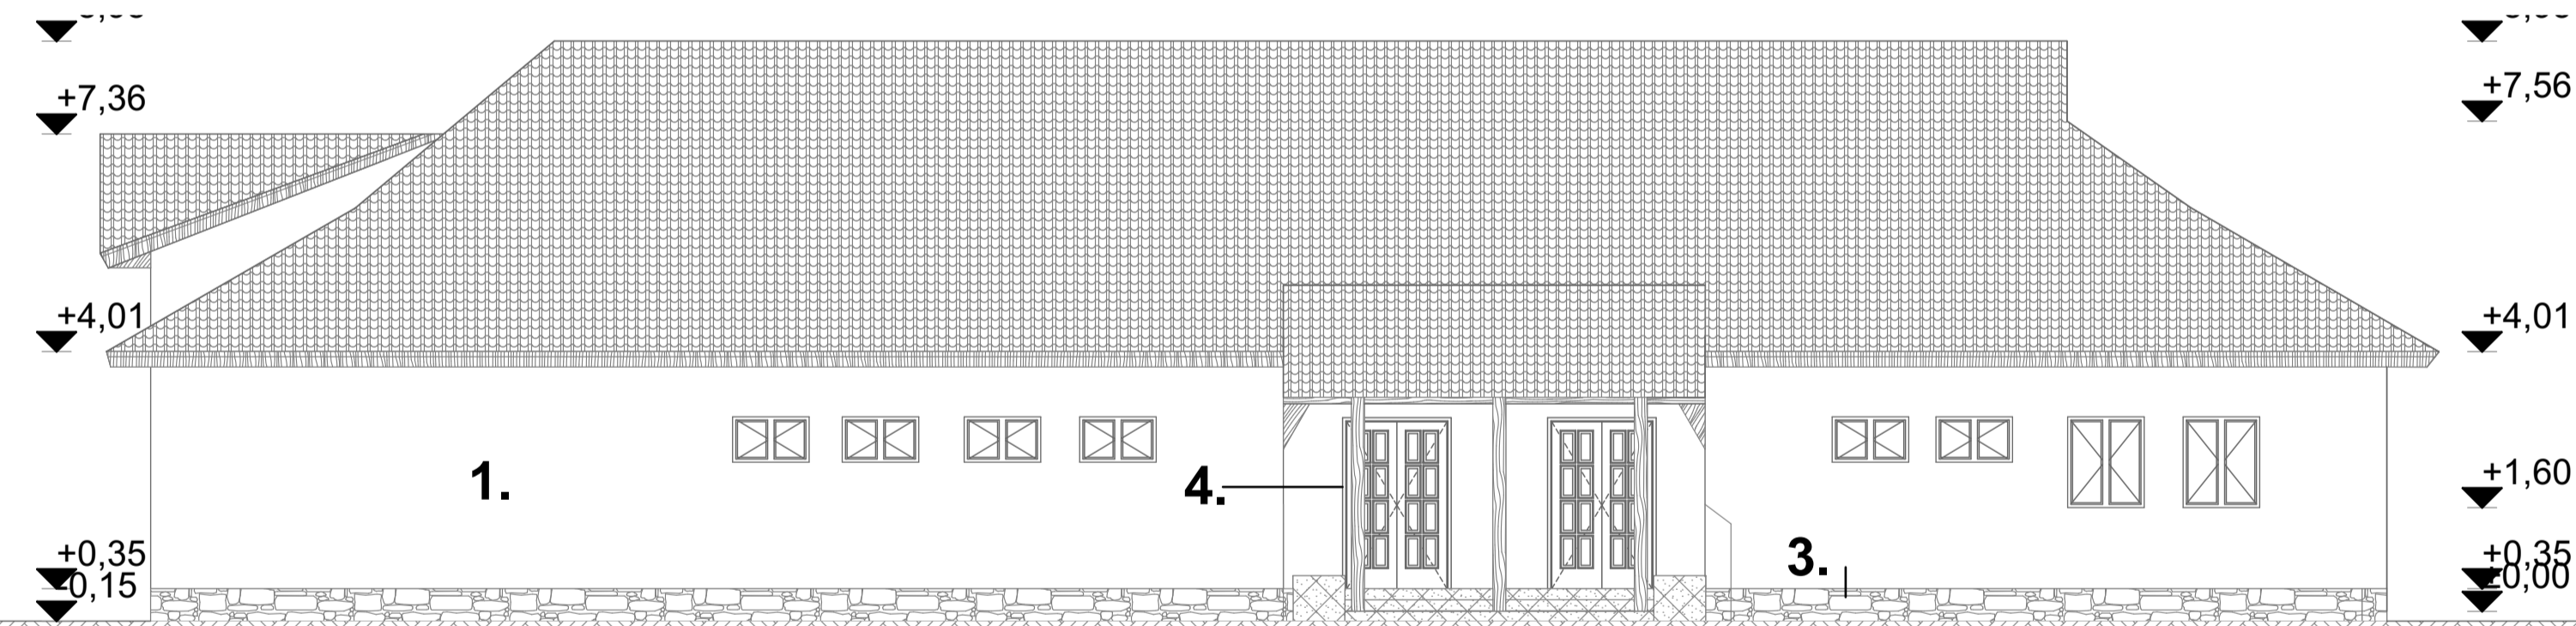

DÉL-KELETI HOMLOKZAT

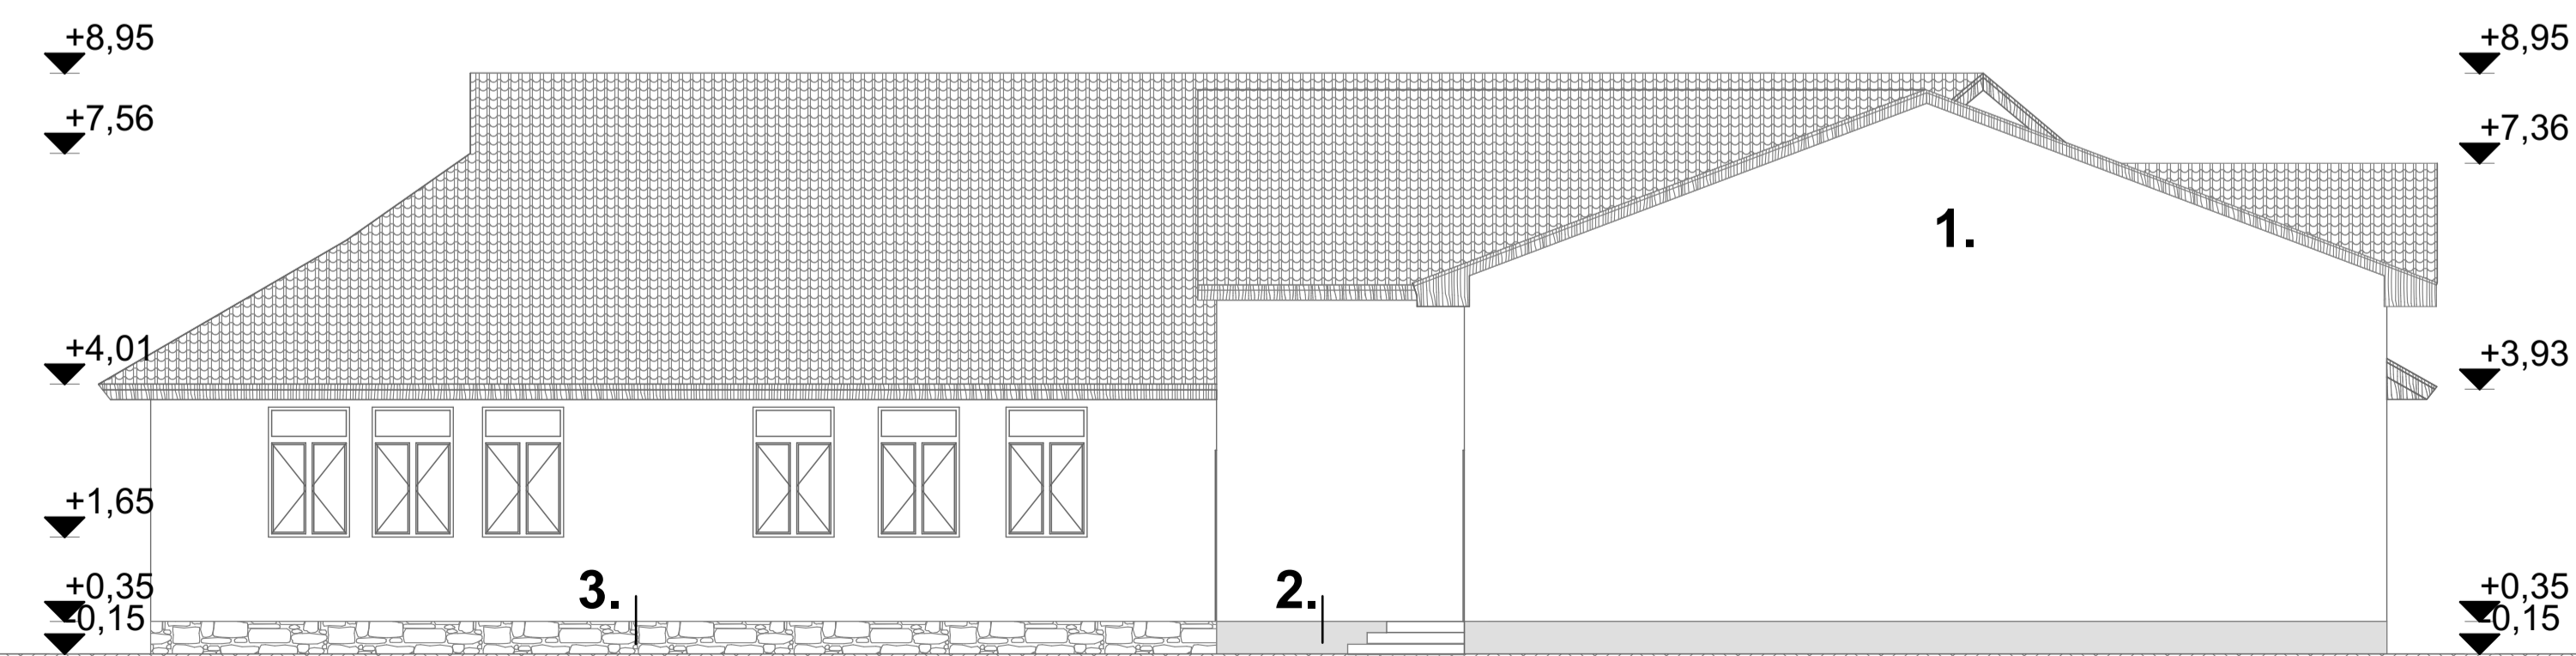

- 1. Meglévő homlokzati vakolat
- 2. Meglévő lábazati vakolat
- 3. Meglévő lábazati terméskő burkolat
- 4. Fa nyílászárók

Ezen terv a Szerző jogdíj 2016. évi LXXVI. Törvényben meghatározott szerzői jogvédelem alá tartozik. A jogok a TERVEZŐÉÉKÉK. A jogokat hozzájárulása nélkül az anyag bármely formában történő másolása, sokszorosítása, közzéadása, átruházása, közreadése és átdolgozása a tervező hozzájárulása nélkül TILOS! A jogdíjért csekkenként kell szemből az igény érvényesítésének a jogdíj fenntartásáért.

| | |
|---|---|
| Generál tervező: AGT 4400 Nyíregyháza, Dózsa György u. 41. sz. Tel.: +36-42-500-320 E-mail: atg@agt@gmail.com MŰM: C-15-00201 Lencsés Péter Építész | Tervező: Mágy Zoltán Felelős tervező E-2-15-0208 |
| Nevé és címe: Újvárosi Községi Önkormányzat 4066 Újváros Arany János utca 12. | Építés helye: ÚJTVÁROS - TISZAGYULAHAZA-ÁBALONOS IGAZSÁG 4066 Újváros Sáskány tér 2. Hely: 1981 |
| Mégsejtés: Tervezés dátum: Meglévő homlokzatok | |
| Tervtípus: Méresemény: A1-1:100 | Lapjelölés: Lapjelölés: A1 |
| Dátum: 2017.10. | |