


BURKOLATKIOSZTÁSI TERV M=1:50

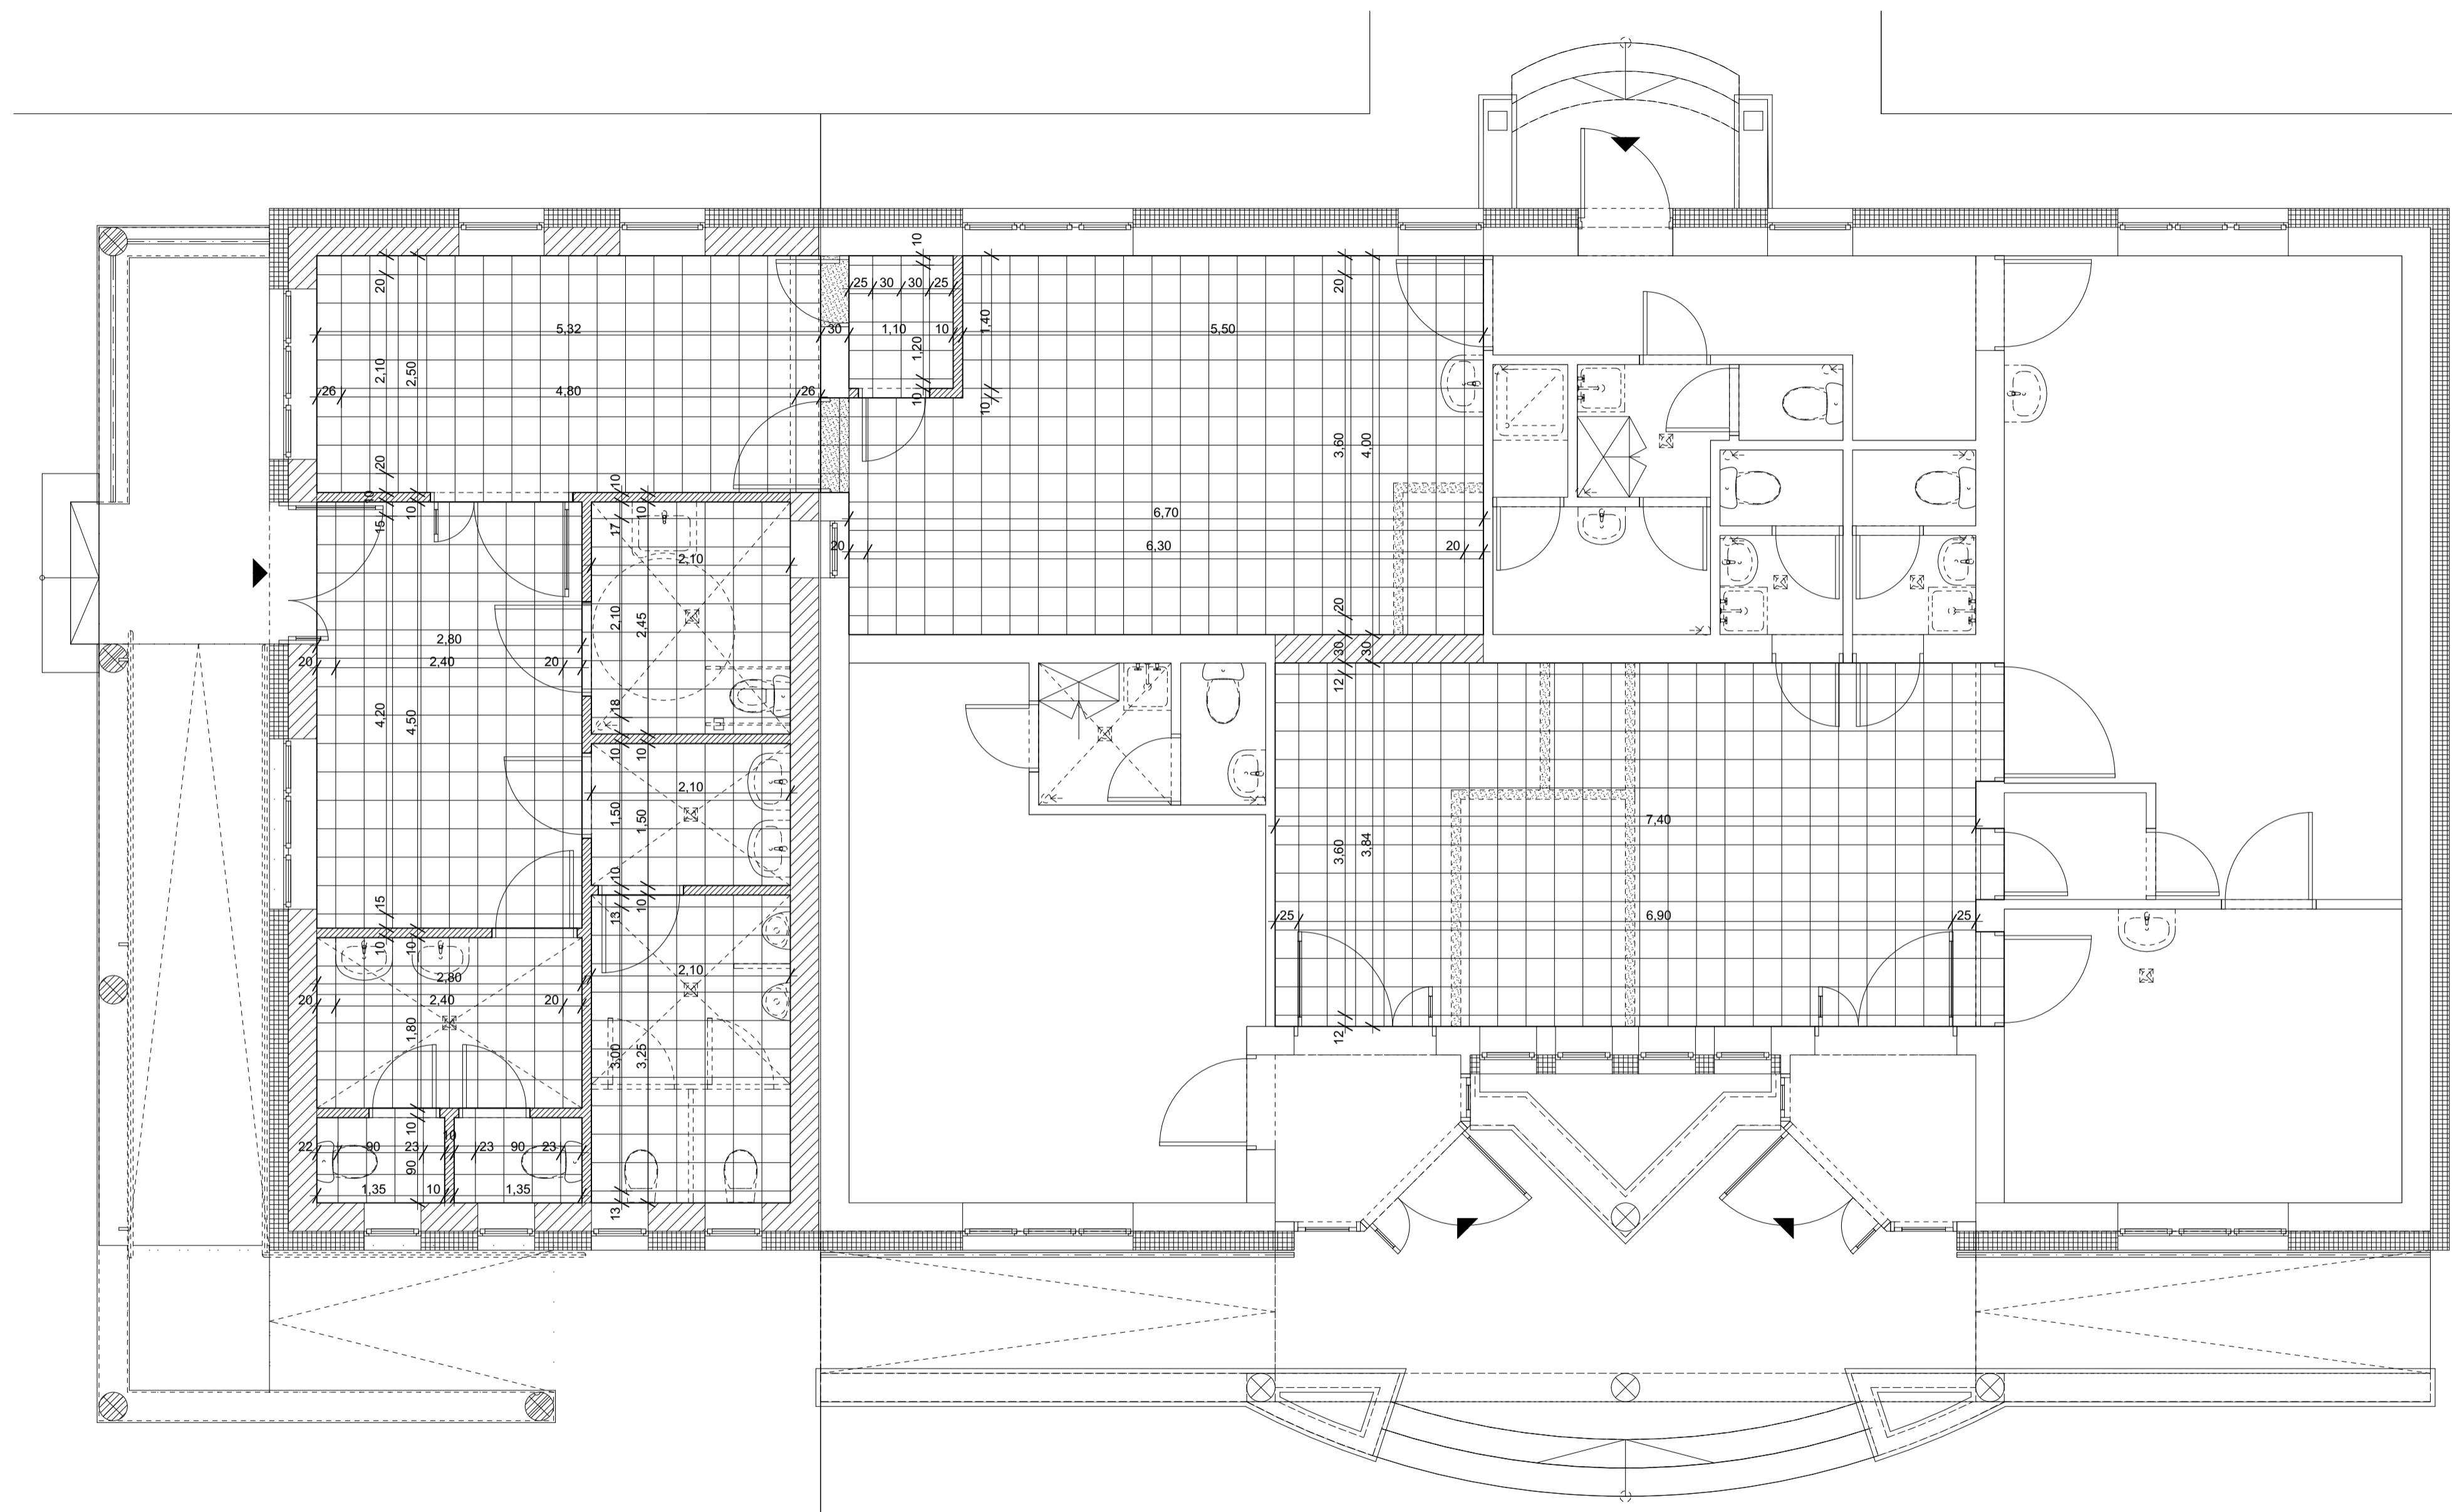

A tervdokumentáció szerzői jogvédelem alatt áll. A tervező szellemi terméke, annak tartalmát vagy egyes részeit megváltoztatni, vagy másból felhasználni csak a tervező írásbeli hozzájárulásával lehet! A +0,00 szint a járda szintje. A +0,00 szint a + 119,50 m Balti feletti magasság.
X:\munka\0111\14\14030\tervez\terv\001\terv\terv_rajz\terv_rajz.dwg

C
B
A
Ver.	Dátum	Módosítások
 PALLÉR TRIÁSZ KFT. 4080 HAJDÚNÁNAS, DOROGI U.2. TEL.: 52/570-578, 4024 DEBRECEN, SZOMBATHI I. U. 5. U/3. TEL.: 52/536-513 , 06-20-9-585-932		
ERŐSÁRAM:	GÉPÉSZET:	ÉPÍTETTŐ: ÚJTIKOS KÖZSÉG ÖNKORMÁNYZATA RÉSZÉRE, 4096. ÚJTIKOS, ARANY JÁNOS U. 12.
<i>Papula</i> Bénes Zoltán életrajzi rajzoló T.11.01.0009	<i>Nagy István</i> Szigeti Sándor egyszerűsített rajzoló G-T (13/09-0471)	ÉPÍTÉS HELYE: 4096. ÚJTIKOS, SZÉCHENYI TÉR 12-14. HRSZ: 135/1
TŰZJELZŐ:	ŰT:	TERV MEGNEVEZÉSE: HÁZIORVOSI RENDELŐ, CSECSEMŐ ÉS NÖVÉDELMI TANÁCSADÓ, ÁTALAKÍTÁSI BŐVÍTÉSI
<i>MIS</i> Mészáros István életrajzi rajzoló T.11.01.0009	<i>Tóth László</i> Tóth László életrajzi rajzoló G-T (13/09-0471)	DÁTUM: 2017.11.17.
KÖZMŰ:	TŰZVEDELEM:	RAJZ MEGNEVEZÉSE: BURKOLATKIOSZTÁSI TERV
<i>Magi Tibor</i> Magi Tibor életrajzi rajzoló T.11.01.0004	<i>Magi Tibor</i> Magi Tibor életrajzi rajzoló G-T (13/09-0471)	IRTSZ.: PT 2015/09.
STATIKA:	TERVFAJTA: KIVETELI TERV	LÉPTÉK: M = 1:50
<i>Magi Tibor</i> Magi Tibor életrajzi rajzoló T.11.01.0004	ÉPÍTÉSTERVEZŐ: <i>Magi Tibor</i> Magi Tibor életrajzi rajzoló E.09-0407/2016.	RAJZSZÁM: E-5