

Villámvédelem besorolása:

- LPS osztály III. / $r=45m$ ill. / $15m \times 15m$ -s háló /
- SPM osztály: III.-IV.
- Védőszög: 61.-62 fok

Méretfokozat az MSZ EN 50164-2 szabvány szerint:


- félfogó, levelező mm. FeZn8
- földelő mm. FeZn10

Méretfokozat az MSZ EN 50164-1 szabvány szerint:

- szécsatlakoztatható métopont / $h=1,6m$ /

Tűzvédelem:

A belügyminiszter 54/2014. (XII.5.) BM. rendelet 12. melléklet 3. pontja alapján.

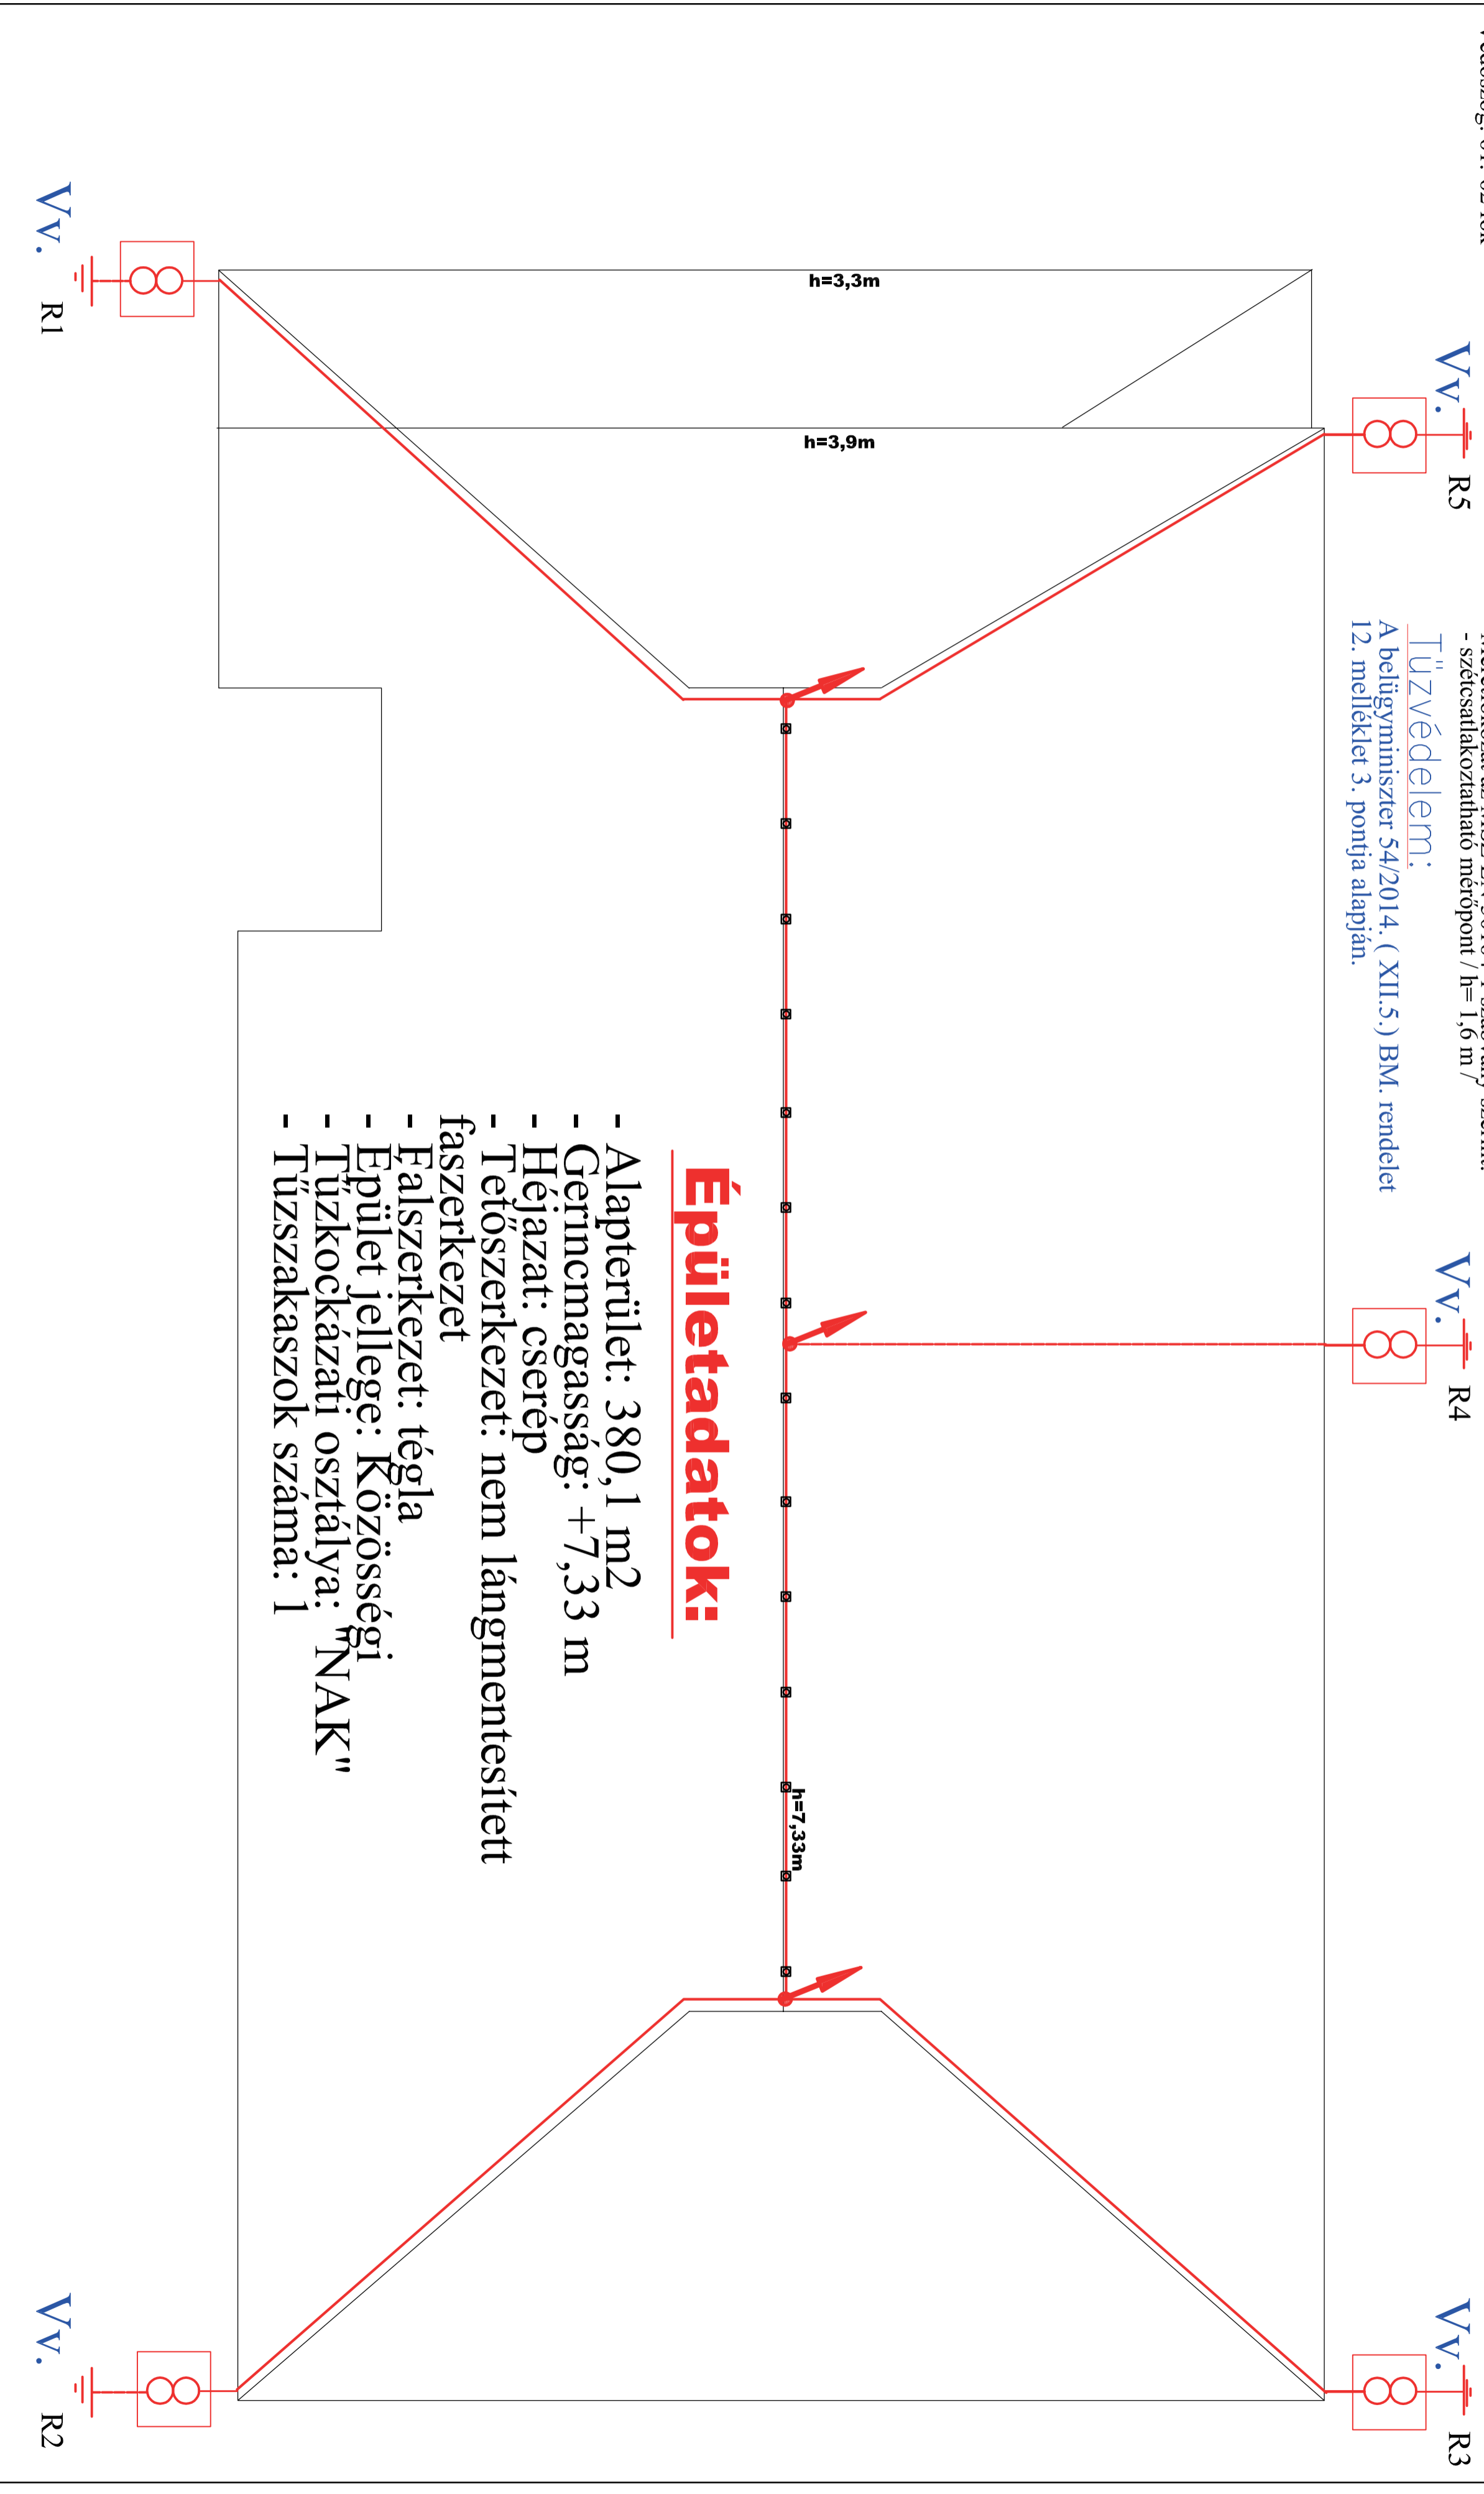

MEGJEGYZÉS:

- Névleges feszültség: 3 x 400 / 230V., 50 Hz
- Aramutés elleni védelem: TN-C-S rendszer
- A terv csatlakozik a GV-1. és a GE tervlapokhoz
- A terv csak a műszaki leírással együtt érvényes
- **Jelmagyarázat a GV-0. sz. tervlapon:**
- További megjegyzések a műszaki leírásban
- A Villamos Kivitelezőknek a helyszínen egyeztetési kötelezettsége van a Beruházóval !



É

Ezen terv a 1999. évi LXXVI. törvény értelmében szerzői jogvédelem alatt áll

Építető:	Újtitkos Község Önkormányzata H-4096 Újtitkos, Arany János u. 16.	Méretarány:	M 1:50
Tárgy:	Háziorvosi rendelő, csecsemő és nővédelmi tanácsadó bővítés H-4096 Újtitkos, Szechenyi tér 12.-14. / Hrsz.: 135/1/ Villámvédelmi hálózati tervlap	Dátum:	2017.12.
Tervező:	Csanda Ferenc V-04-243-97	Tervrajta:	Kiviteli
		Rajzszám:	GV-3.
	Alítrás:		