


# FÖLDSZINTI ALAPRAJZ M=1:100

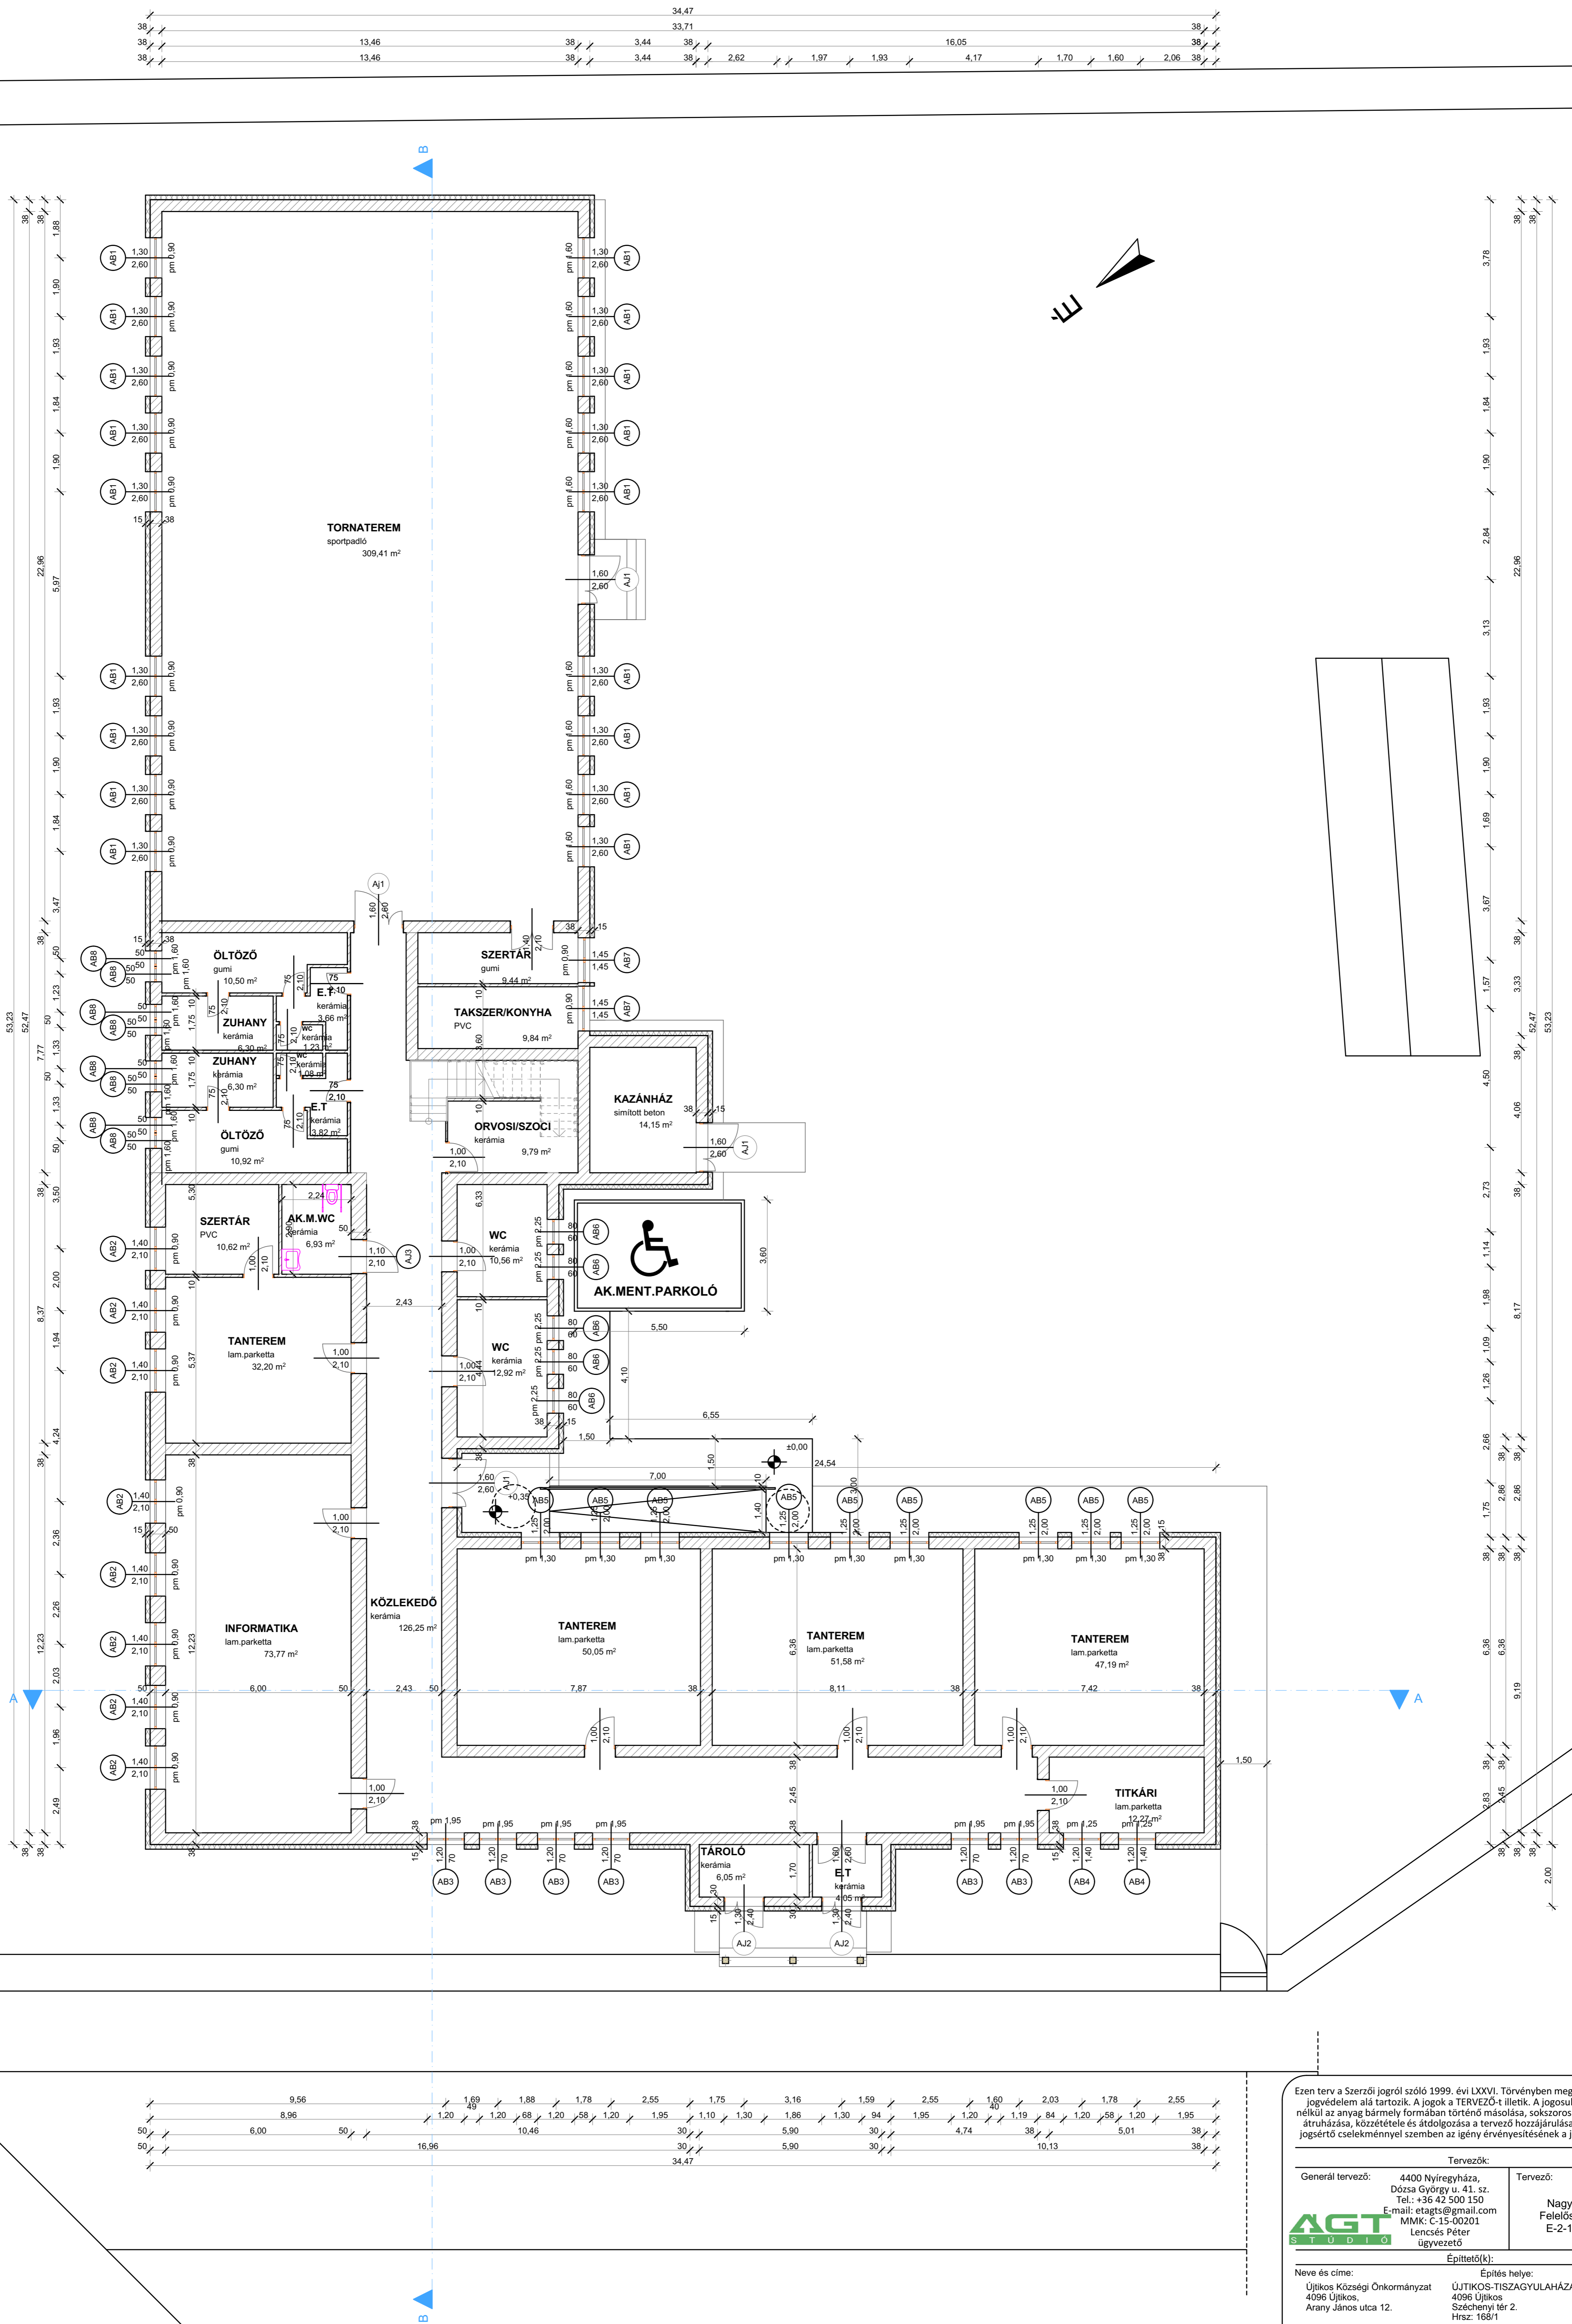

Ezen terv a Szerzői jogról szóló 1999. évi LXXVI. Törvényben meghatározott szerzői jogvédelem alá tartozik. A jogok a TERVEZŐ-t illetik. A jogosult hozzájárulása nélkül az anyag bármely formában történő másolása, sokszorosítása, közzéadása, átruházása, közzététele és átdolgozása a tervező hozzájárulása nélkül TILOS! A jogszertő cselekménnyel szemben az igény érvényesítésének a jogát fenntartjuk.

Tervezők:	
Generál tervező: 4400 Nyíregyháza Dózsa György u. 41. sz. Tel.: +36 42 500 150 E-mail: etagts@gmail.com MMK: C-15-00201	Tervező: Nagy Zoltán Felelős tervező E-2-15-0208
Építetők:	
Neve és címe: Újtkos Községi Önkormányzat Arany János utca 12.	Építés helye: ÚJTIKOS-TISZAGYULAHAZA Általános Iskola 4096 Újtkos Széchenyi tér 2. Hrsz: 168/1
Tervezés adatai:	
Megnevezése: <b>Tervezett földszinti alaprajz</b>	
Tervfajtája:	<b>E-1</b>
Méretarány: M=1:100	Lapméret: A1
Dátum: 2017.10.	