


FÖLDSZINTI ALAPRAJZ M=1:100

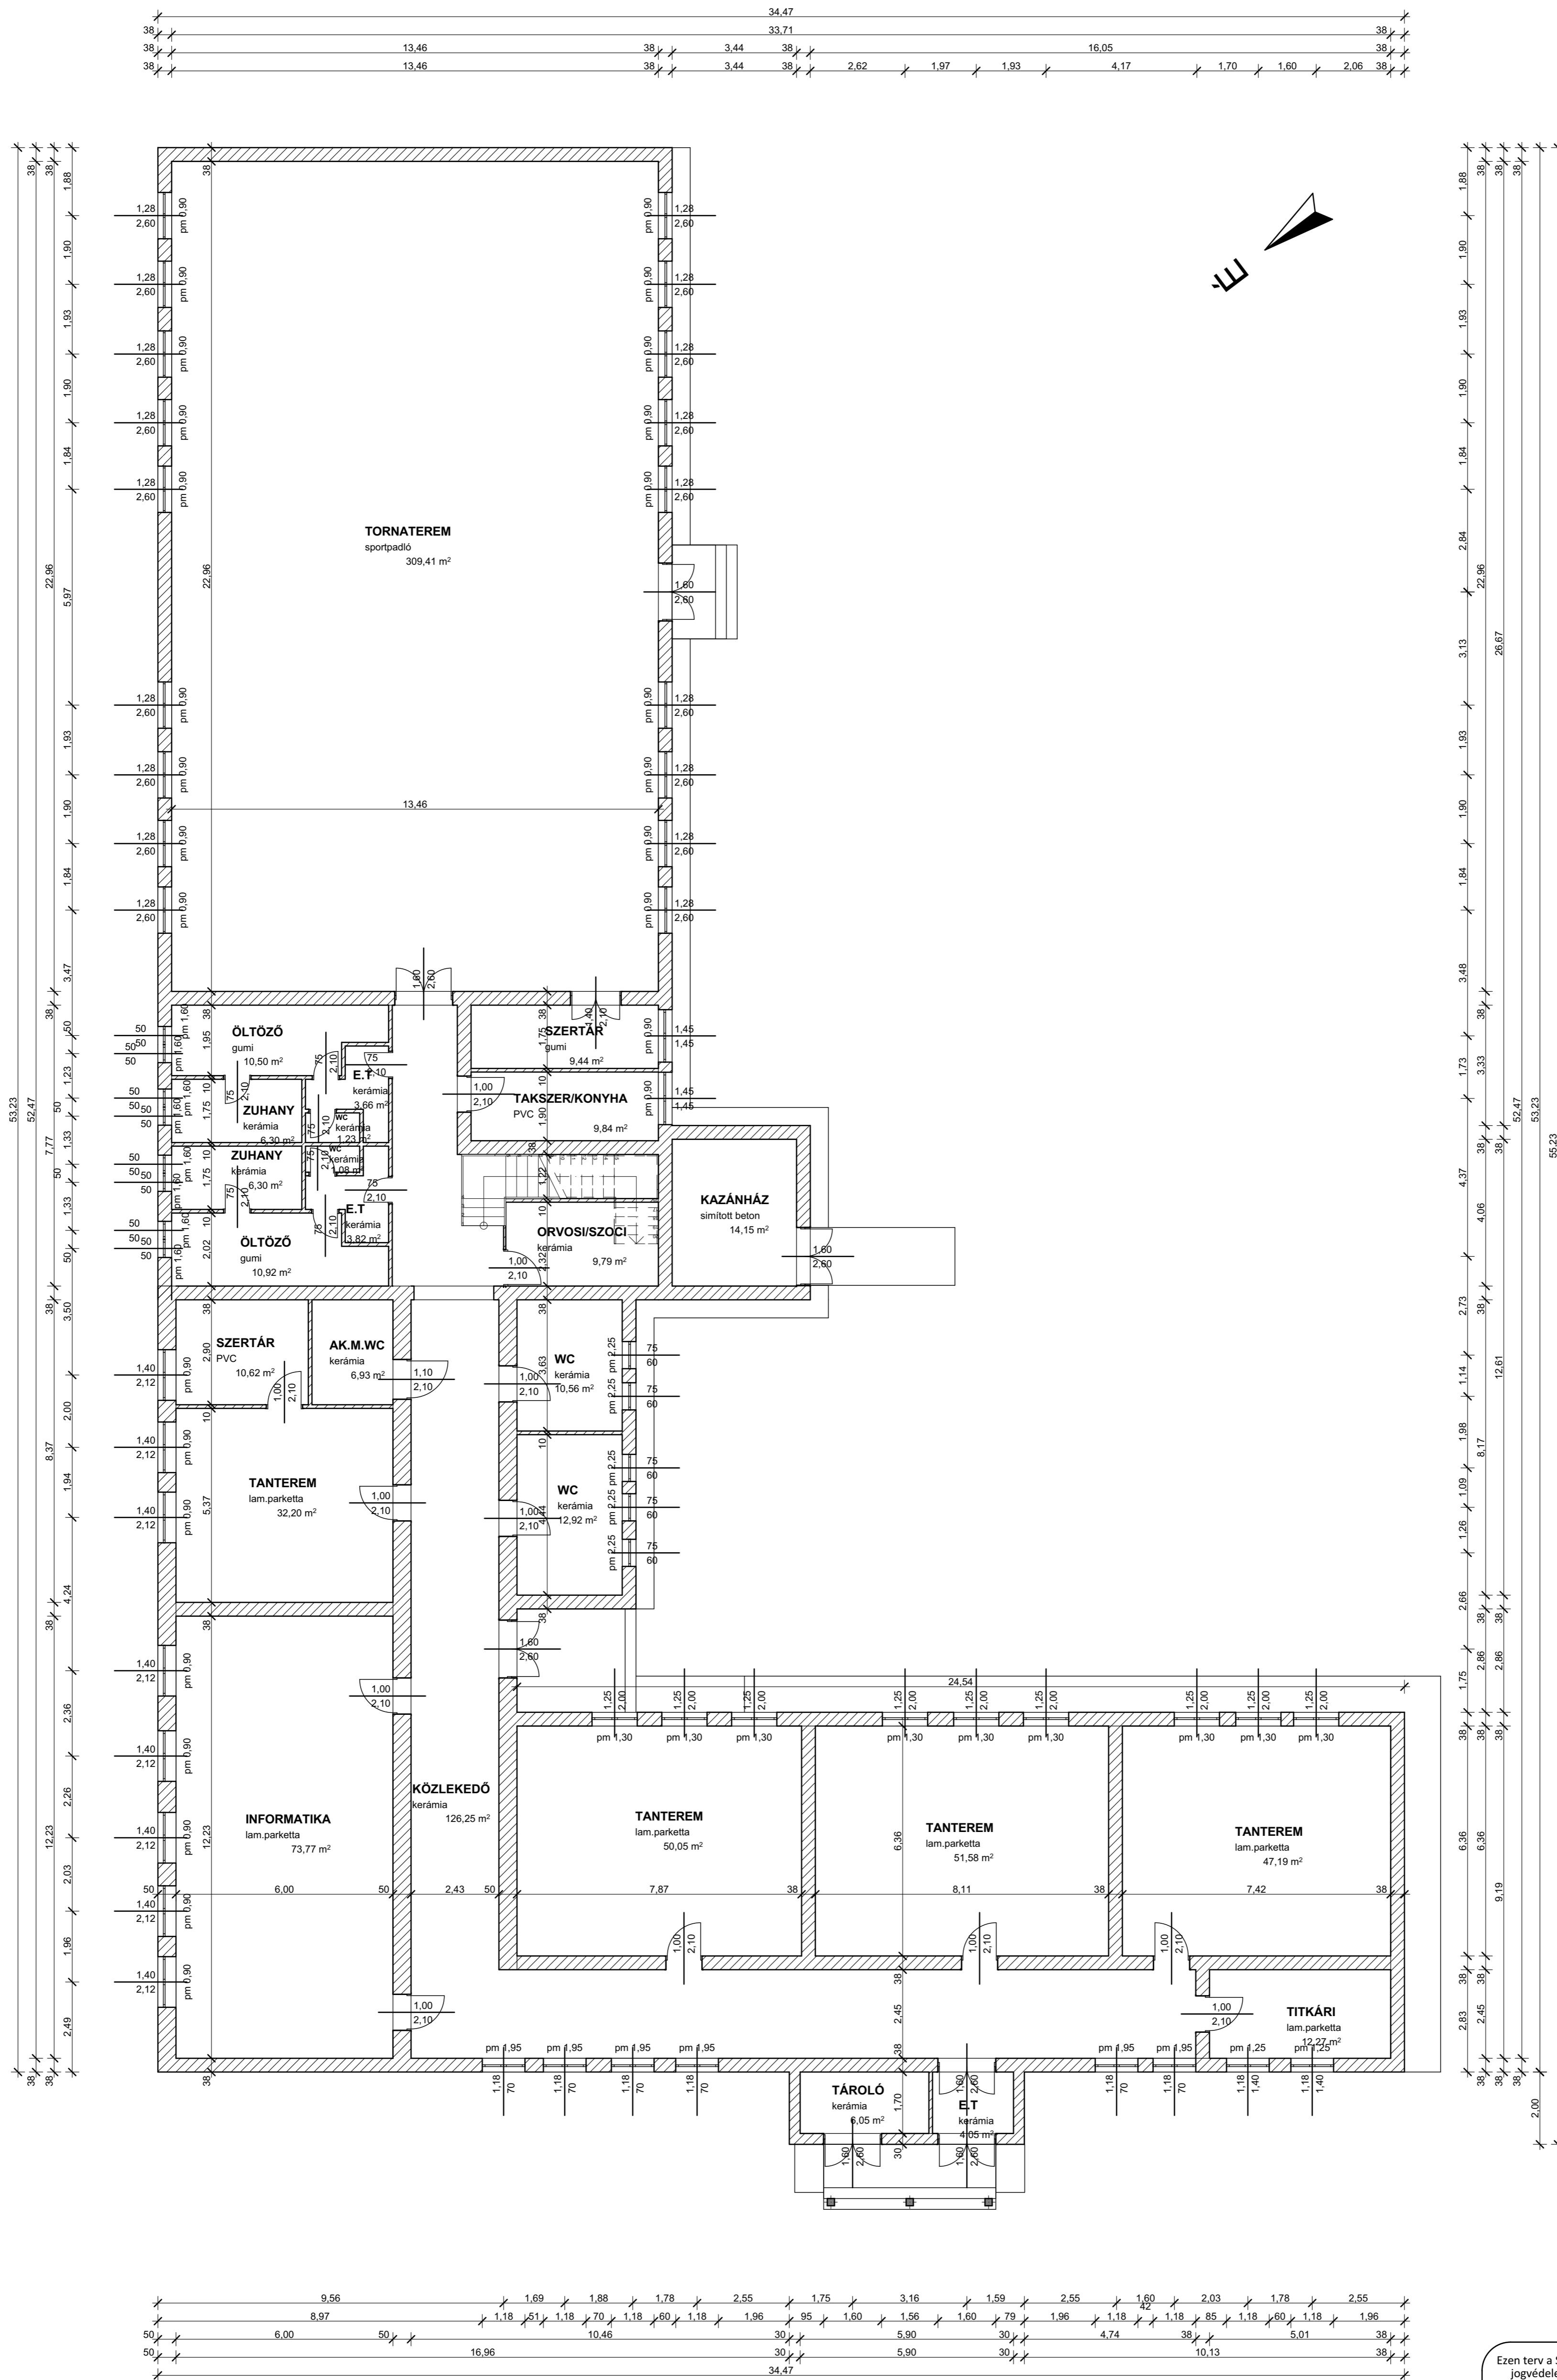

Ezen terv a Szerzői jogról szóló 1999. évi LXXVI. Törvényben meghatározott szerzői jogvédelem alá tartozik. A jogok a TERVEZŐ-t illetik. A jogosult hozzájárulása nélkül az anyag bármely formában történő másolása, sokszorosítása, közzéadása, átruházása, közzététele és átdolgozása a tervező hozzájárulása nélkül TILOS! A jogszert cselekménytel szemben az igény érvényesítésének a jogát fenntartjuk.

Tervezők:	
Generál tervező:	4400 Nyíregyháza Dózsa György u. 41. sz. Tel.: +36 42 500 150 E-mail: etagts@gmail.com MMK: C-15-00201 Lencsés Péter ügyszerviz
Tervező:	Nagy Zoltán Felelős tervező E-2-15-0208
Építető(k):	
Neve és címe:	Építés helye: Újtkos Községi Önkormányzat 4096 Újtkos Arany János utca 12. Hrsz: 168/1
Tervezés adatai:	
Megnevezése:	
Felmérési földszinti alaprajz	
Tervfajtája:	F-1
Méretarány:	M=1:100
Lapméret:	A1
Dátum:	2017.10.