


TERVEZETT GÁZVEZETÉK TERVE M = 1 : 50

Gázkazán égéstermék elvezető rendszer elemistája				
Jele	Megnevezése	Mérete	Cikkszám	Megjegyzés
1.	Kazán indító idom	Ø100/160		Kazán tartozéka
2.	Egyenes ellenőrző idom	Ø100/160	PAEE60C	Tricox PPs/alu
3.	Koncentrikus hosszabító cső L=3000	Ø100/160	PACS607C	Tricox PPs/alu
4.	Ferdetető borítás	100-160	FT30C	Tricox
5.	Tető átlévezető	Ø100/160	PATÁ60	Tricox



1 db kazán esetén		Viessmann Vitodens 200
Névleges hőterhelés:	26 kw	
Névleges hőteljesítmény:	4,4-30,5	
Elektr. telj.felvétel:	104 W	
Üzemi feszültség:	230V/50Hz	
Érintésvédelmi osztály:	IPX4D	
Vgáz, névleges:	2,57 m ³ /h	

JELMAGYARÁZAT:

- Tervezett méretlen kisnyomású gázvezeték (varrat nélküli acélcső, PE pü=30mbar)
 - Tervezett mért kisnyomású gázvezeték (varrat nélküli acélcső, pü=30mbar)
 - Tervezett kiszellőző gázvezeték (varrat nélküli acélcső, pü=30mbar)
 - Tervezett gázvezeték (flexibilis bekötő cső, pü=30mbar)
- 1 Viessmann Vitodens 200 26kW 2db

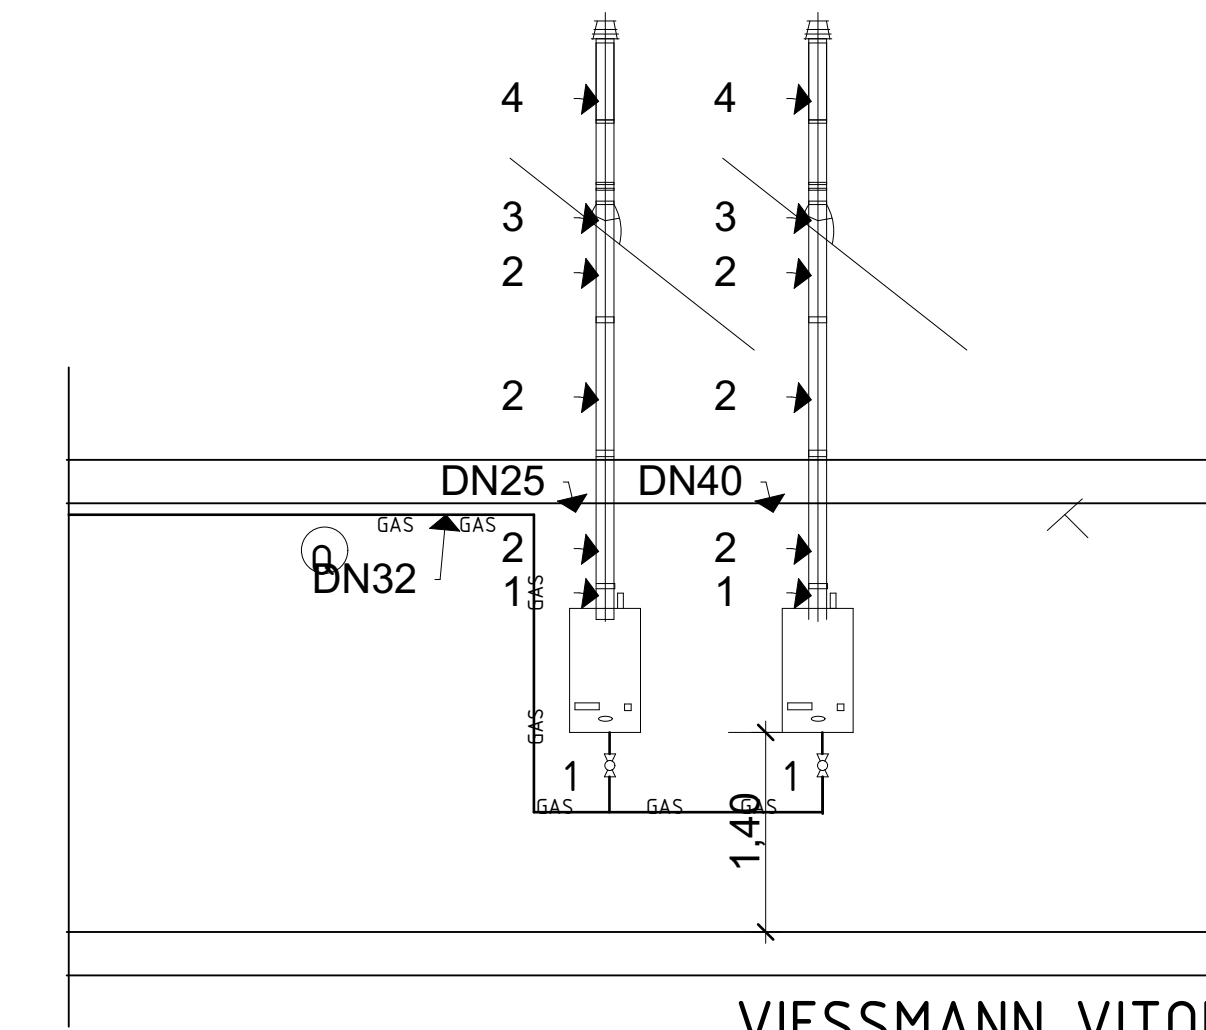

VISSMANN VITODENS 200-W
KONDEZÁCIÓS GÁZKAZÁN 2 DB
26 KW

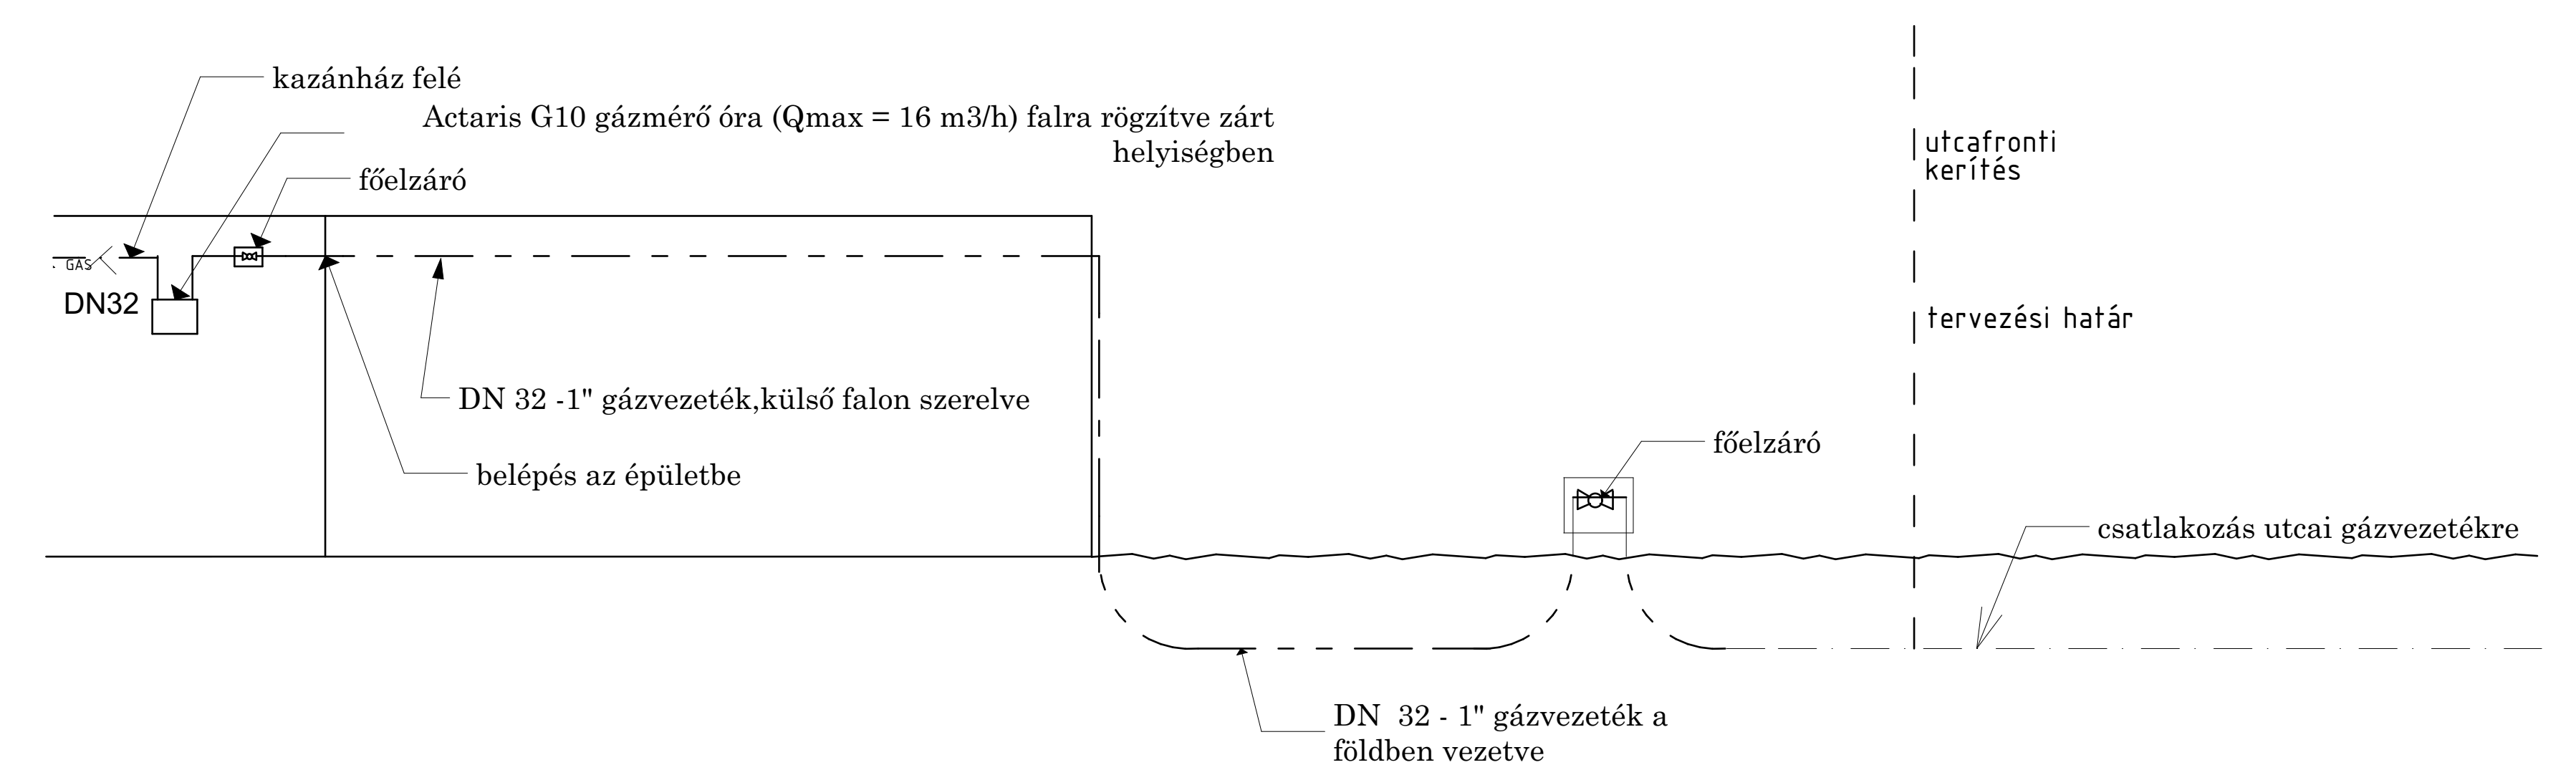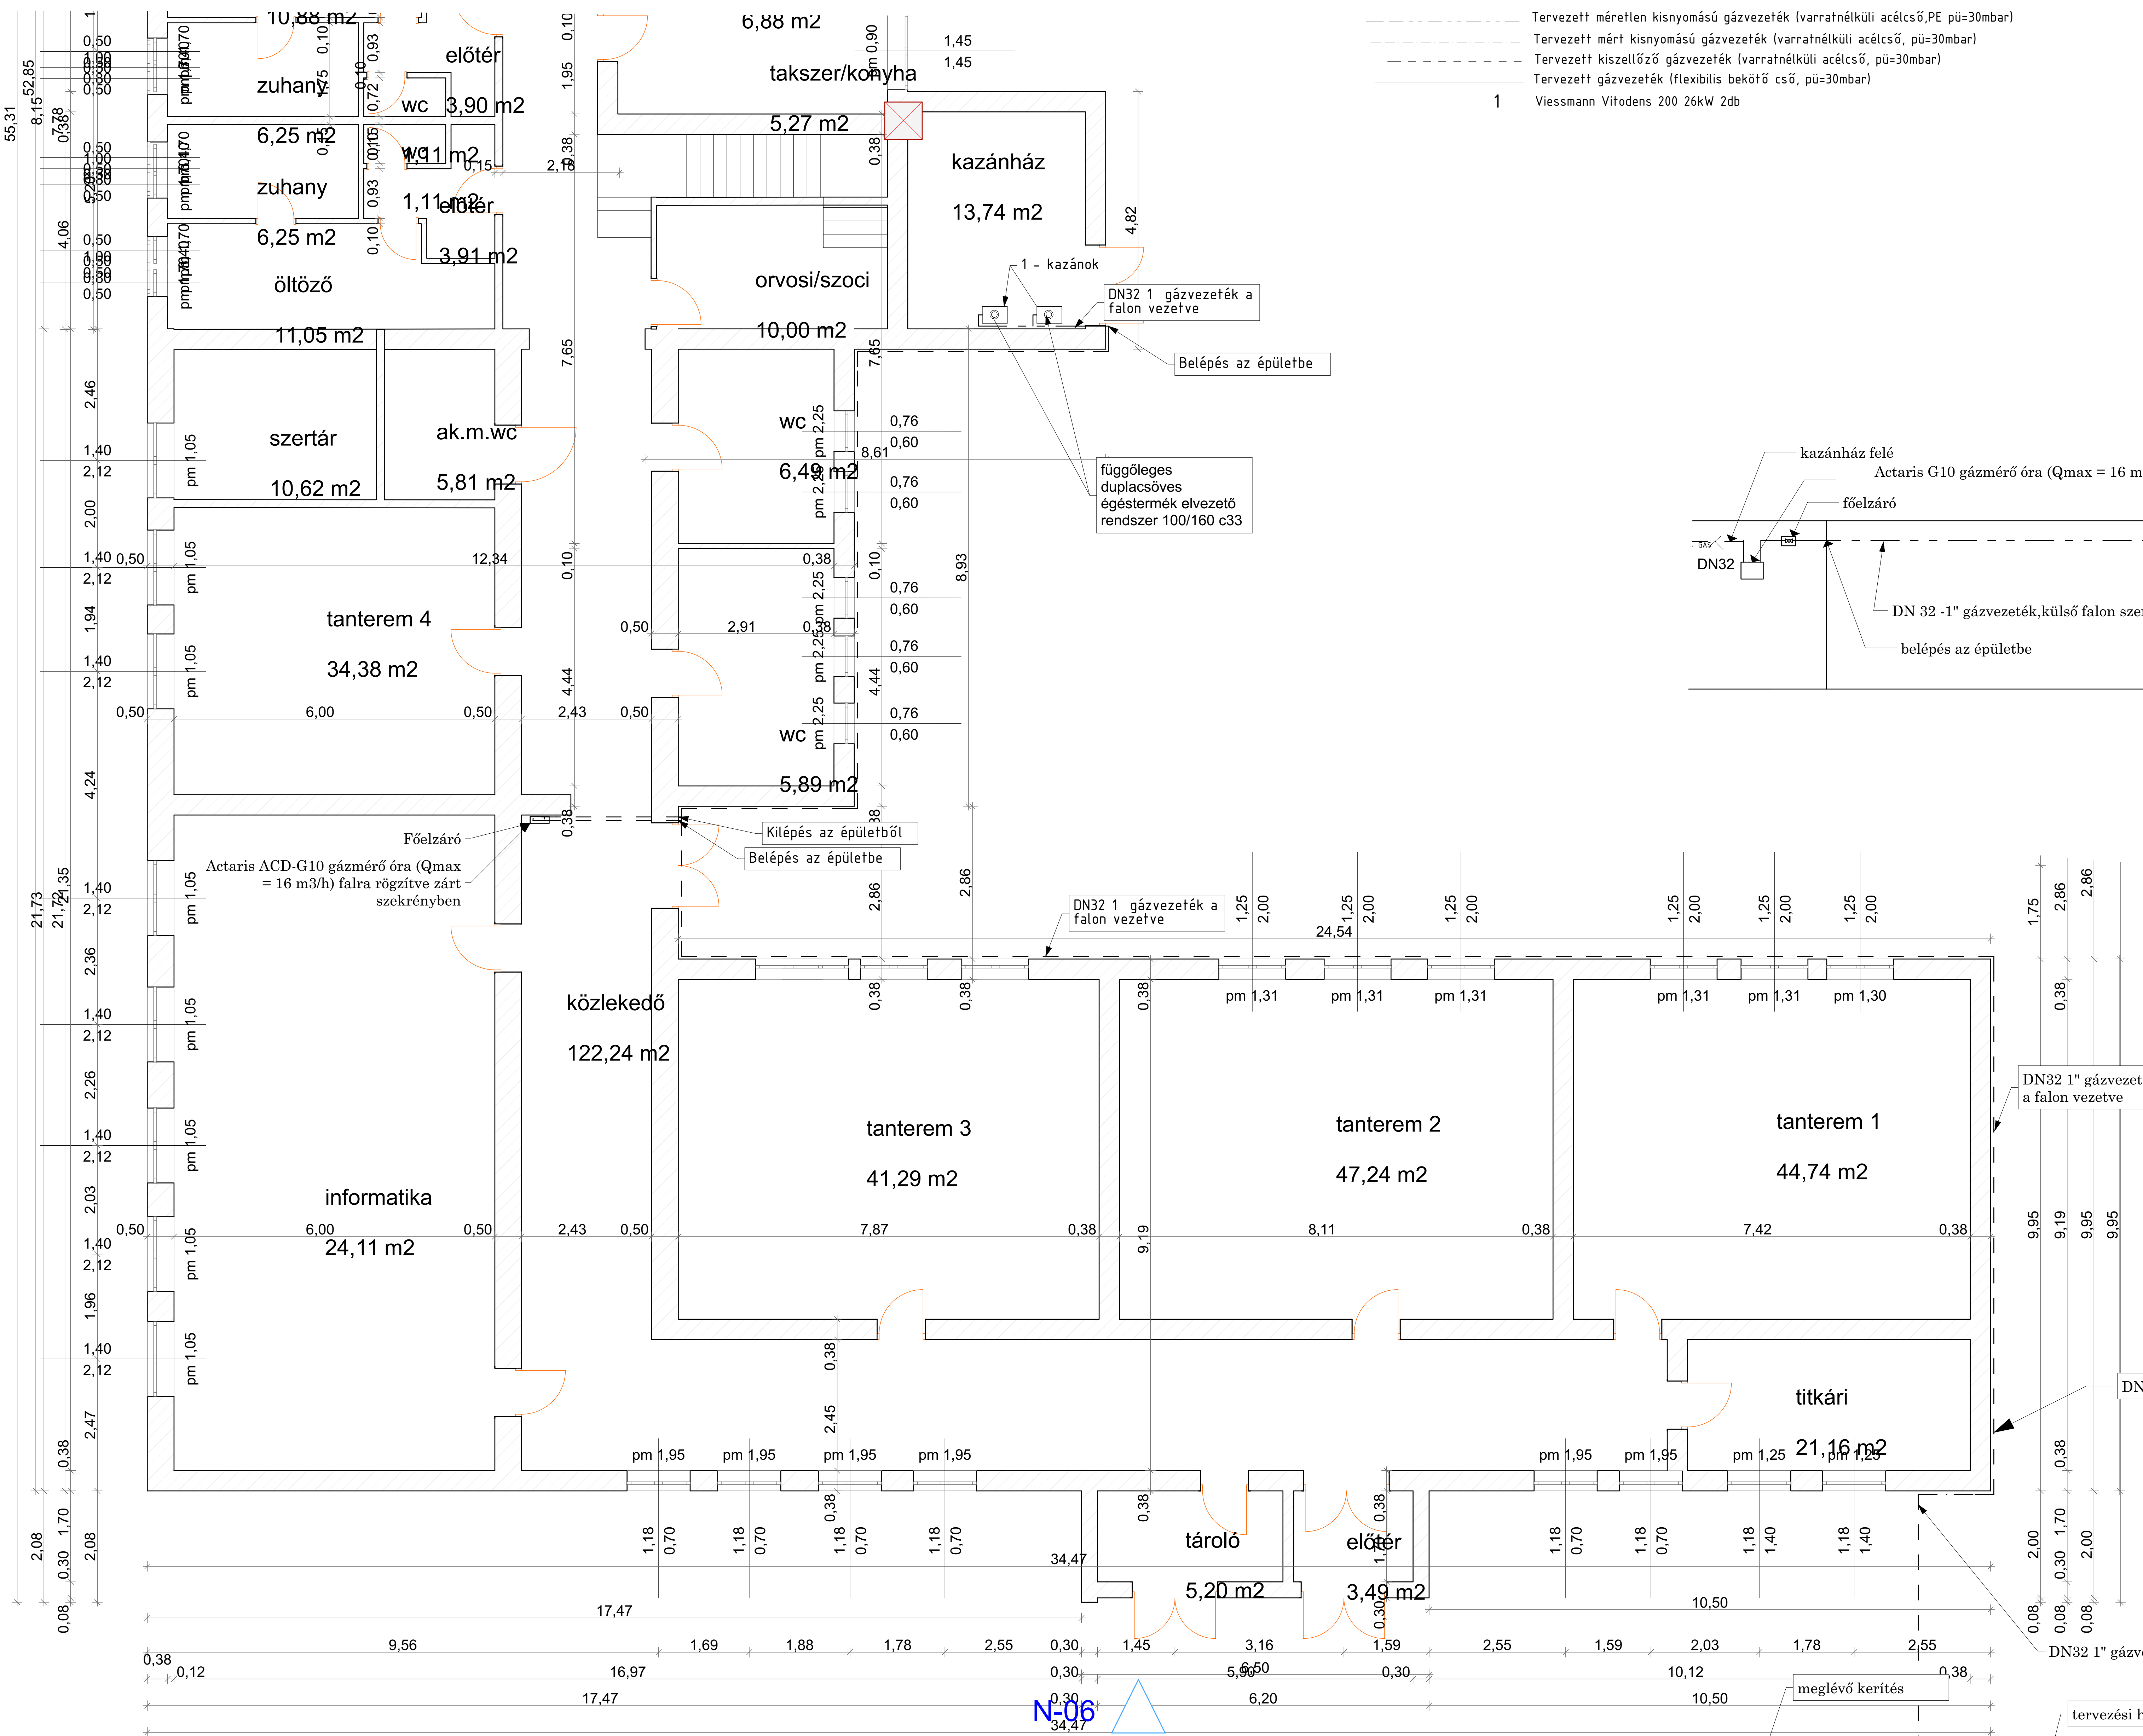

Megjegyzés:
 Tervezési határa a meglévő gázbeállítás utáni gőbcsapja.
 A gázvezeték felére acélcsőből kell készíteni! hegesztett! kötésekkel.
 A csővezeték csőbővítései körül a falhoz-és földemhez rögzíteni.
 A vezetékkel alapszálással és fedőműszalással kell ellátni.
 A festést nyomáspróbára után kell elvégezni.
 A nyomáspróbáról jegyzőkönyvet kell készíteni!
 A Tűgáz technológiai utasítása maradéktalanul betartandó!

EZ A TERV A TERVEZŐ TULAJDONA A SZERZŐI JOGOKAT FENNTARTJUK. A TERV HÁZBA BÉLYEGYEN FORMÁBAN TÖRTÉNŐ MÁSOLÁSA KÖZLENDŐ.
 SOKSZOROSÍTÁSA A TERVEZŐ HOZZÁJÁRULÁSA NÉLKÜL TILDOSIA KIVITELEZŐ KÖTELES A TERVEN SZEREPLŐ MÉRTEKET ELLENŐRIZNI A MUNKA MEGKEZDÉSE ELŐTT.

MEGRENDÉLŐ: Újtkos Községi Önkormányzat, 4096 Újtkos Arany János utca 12.	
BERUHÁZÁS HELYE: 4096 Újtkos, Széchenyi tér 2. Általános iskola	
RAJZ MEGNEVEZÉSE: ALAPRAJZ	Dátum: 2017.11.25.
TERVEZŐ: BIRÓ ROLAND	Méretarány: M1:50
Építéstechnikai tervező: BIRÓ ROLAND	Rajzszám: G-1
Építésvezető: BIRÓ ROLAND	